

GMINA SADKOWICE OBRĘB SADKOWICE

Fragment mapy zasadniczej skala 1:1000


Załącznik Nr 1 do uchwały Nr II/14/2024
Rady Gminy Sadkowice z dnia 24 maja 2024 r.

----- Granica obszaru objętego planem



Oznaczenie obszaru objętego planem

Mapa w układzie współrzędnych PL-2000 Licencja
nr GG.II.6642.1.14.2024_1013_P
Starosty Rawskiego z dnia 20.02.2024 r.

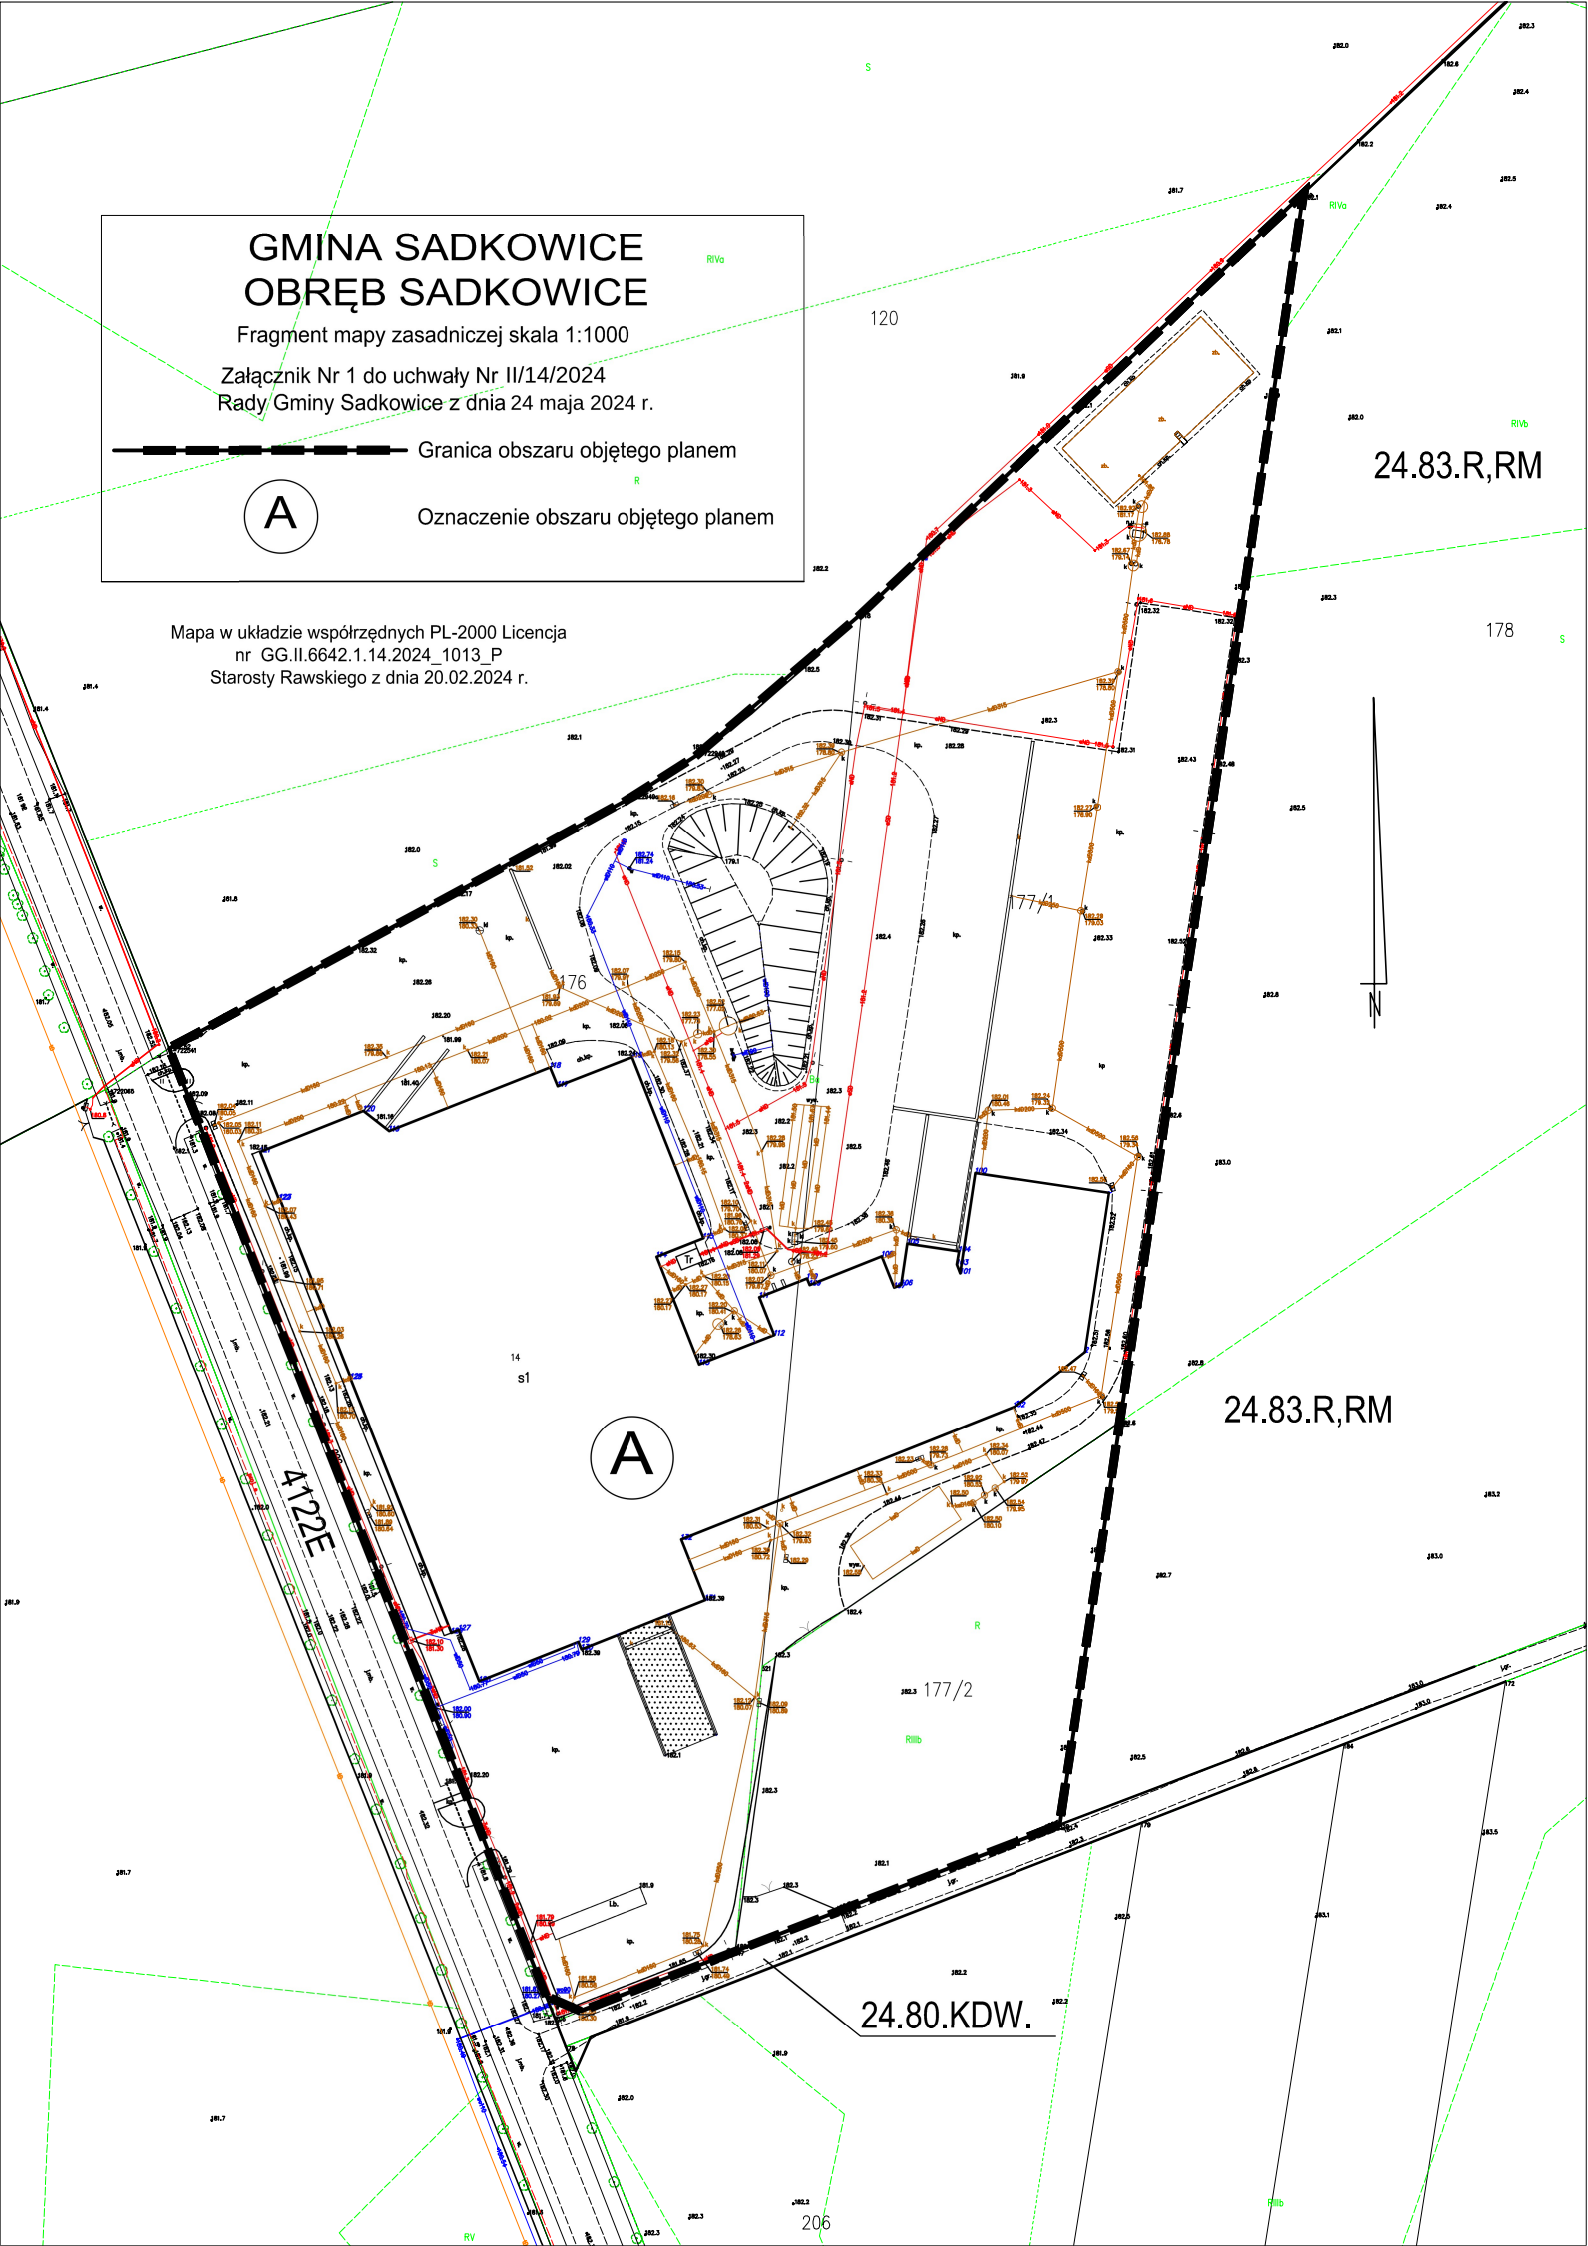

24.83.R,RM

178

24.83.R,RM

24.80.KDW.

206