

# MIEJSCOWY PLAN ZAGOSPODAROWANIA PRZESTRZENNEGO GMINY SADKOWICE

## frgmenty obszaru wsi Sadkowice

Rysunek planu nr 1 skala 1:1000

Załącznik Nr 2 do Uchwały Nr.../...../2024  
Rady Gminy Sadkowice z dnia .....2024 r.

### OZNACZENIA BĘDĄCE USTALENIAMI PLANU

Określenie terenu numeracją i symbolem	<table border="1"> <tr> <td>1P</td> <td>kolejny numer terenu o tej samej klasie przeznaczenia terenu</td> </tr> <tr> <td>1P</td> <td>klasa przeznaczenia terenu</td> </tr> </table>	1P	kolejny numer terenu o tej samej klasie przeznaczenia terenu	1P	klasa przeznaczenia terenu
1P	kolejny numer terenu o tej samej klasie przeznaczenia terenu				
1P	klasa przeznaczenia terenu				

	Linia rozgraniczająca tereny o różnym przeznaczeniu lub różnych zasadach zagospodarowania
--	---

	Granica obszaru objętego planem
--	---------------------------------

	Nieprzekraczalna linia zabudowy
--	---------------------------------

	Zwymiarowanie linii zabudowy w metrach
--	--

	Teren produkcji
--	-----------------

### OZNACZENIA ELEMENTÓW INFORMACYJNYCH NIEBĘDĄCYCH USTALENIAMI PLANU

4122E	Droga powiatowa
-------	-----------------


### OBJAŚNIENIA OZNACZEŃ PRZEZNACZENIA TERENU W OTOCZENIU OBSZARU MIEJSCOWEGO PLANU

Symbol	Kategoria przeznaczenia
RM	Tereny zabudowy zagrodowej w gospodarstwach rolnych, hodowlanych, ogrodniczych i leśnych
R	Tereny rolnicze
KDW	Tereny dróg wewnętrznych

### WYRYS

z rysunku studiu uwarunkowań i kierunków zagospodarowania przestrzennego gminy Sadkowice  
Skala 1:10 000

Granica obszaru objętego planem

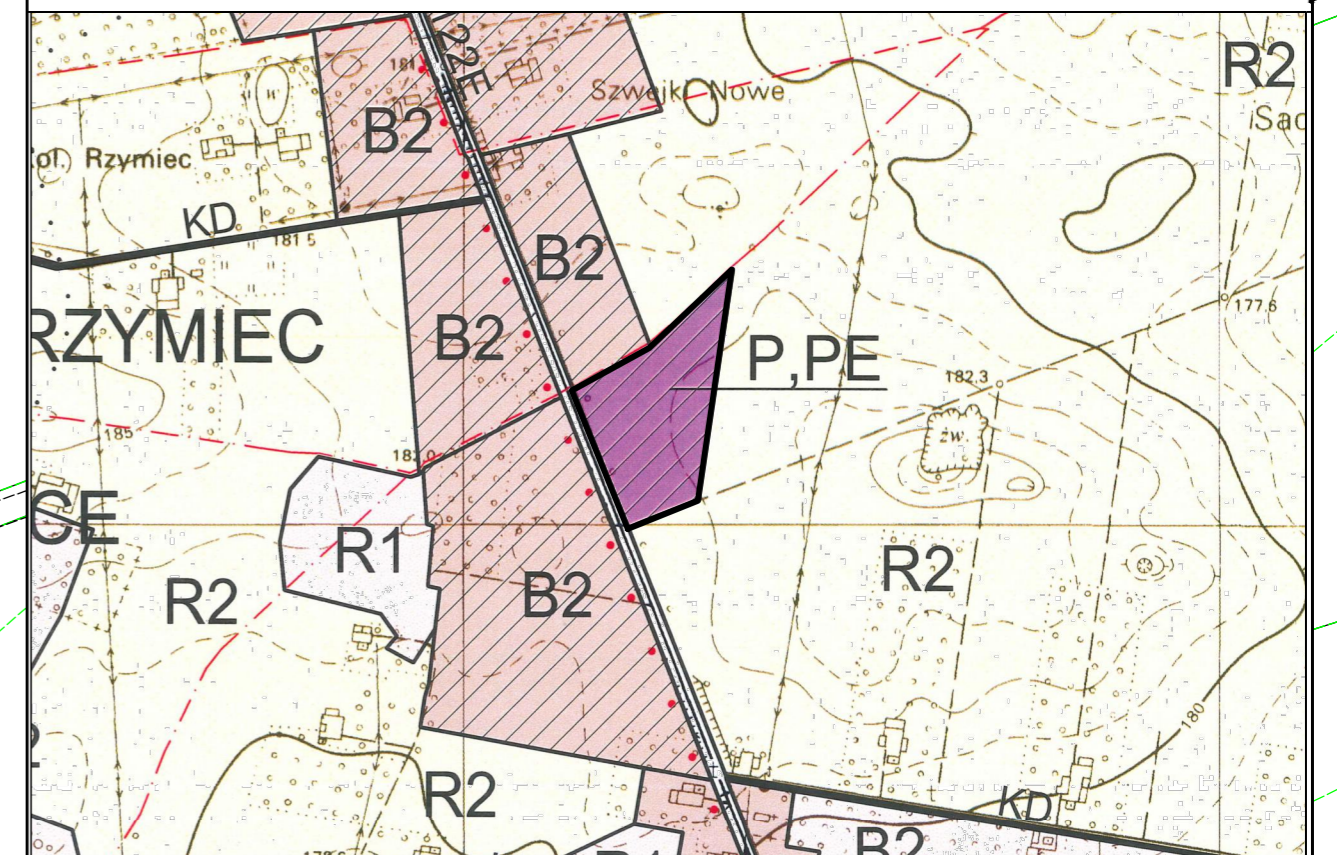

### OBJAŚNIENIA OZNACZEŃ NA WYRYSIE Z RYSUNKU STUDIUM

Oznaczenie	Kierunki rozwoju w obszarze objętym uchwałą
------------	---

P,PE	Obszary o dominującej formie zabudowy techniczno-produkcyjnej, usługowej, obsługi komunikacji samochodowej i zapleczy technicznych motoryzacji oraz produkcji energii elektrycznej ze źródeł odnawialnych opartych na energii słonecznej o mocy zainstalowanej powyżej 500 kW łącznie z magazynami energii a także ich stref ochronnych związanych z ograniczeniami w zabudowie oraz zagospodarowaniu i użytkowaniu terenu
------	--

	Granice obszarów dla których gmina zamierza sporządzić miejscowy plan zagospodarowania przestrzennego, w którym przewiduje się zmianę przeznaczenia gruntów rolnych na cele nierolnicze
--	---

4122E	Droga powiatowa
-------	-----------------

Mapa w układzie współrzędnych PL-2000 Licencja nr GG.II.6642.1.14.2024\_1013\_P  
Starosty Rawskiego z dnia 20.02.2024 r.

0 10 20 50 100 m

SKALA LINIOWA

