

MIEJSCOWY PLAN ZAGOSPODAROWANIA PRZESTRZENNEGO GMINY SADKOWICE

frgenty obszaru wsi Sadkowie

Rysunek planu nr 2 skala 1:1000

Załącznik Nr 3 do Uchwały Nr...../2024
Rady Gminy Sadkowie z dnia2024 r.


OZNACZENIA BĄDĄCE USTALENIAMI PLANU

Określenie terenu numeracją i symbolem	1MN-MW	— kolejny numer terenu o tej samej klasie przeznaczenia terenu
		— klasa przeznaczenia terenu
Linia rozgraniczająca tereny o różnym przeznaczeniu lub różnych zasadach zagospodarowania		
Granica obszaru objętego planem		
Nieprzekraczalna linia zabudowy		
Zwymiarywanie linii zabudowy w metrach		
	MN-RZM	Teren zabudowy mieszkaniowej jednorodzinnej lub zabudowy zagrodowej
	MN-MW	Teren zabudowy mieszkaniowej jednorodzinnej lub zabudowy mieszkaniowej wielorodzinnej
	MW	Teren zabudowy mieszkaniowej wielorodzinnej
	U	Teren usług
	P	Teren produkcji
	RNR	Teren gruntów ornych oraz upraw
	RZM	Teren zabudowy zagrodowej

OZNACZENIA ELEMENTÓW INFORMACYJNYCH NIEBĄDĄCYCH USTALENIAMI PLANU

4123E	Droga powiatowa
113202E	Droga gminna
OBJAŚNIENIA OZNACZEŃ PRZEZNACZENIA TERENU W OTOCZENIU OBSZARU MIEJSCOWEGO PLANU	
Symbol	Kategoria przeznaczenia
R,RM	Tereny rolnicze z zabudową zagrodową
KD-L	Tereny dróg publicznych - droga lokalna
KW	Tereny komunikacji - droga wojewódzka
KG	Tereny komunikacji - droga gminna
MRj	Tereny zabudowy zagrodowej z mieszkaniowo - usługową
R	Tereny rolne
U,WW	Tereny usług oraz urządzeń zaopatrzenia w wodę
M,U	Tereny zabudowy mieszkaniowej i tereny zabudowy usługowej

WYRYS z rysunku studiu uwarunkowań i kierunków zagospodarowania przestrzennego gminy Sadkowie Skala 1:10 000

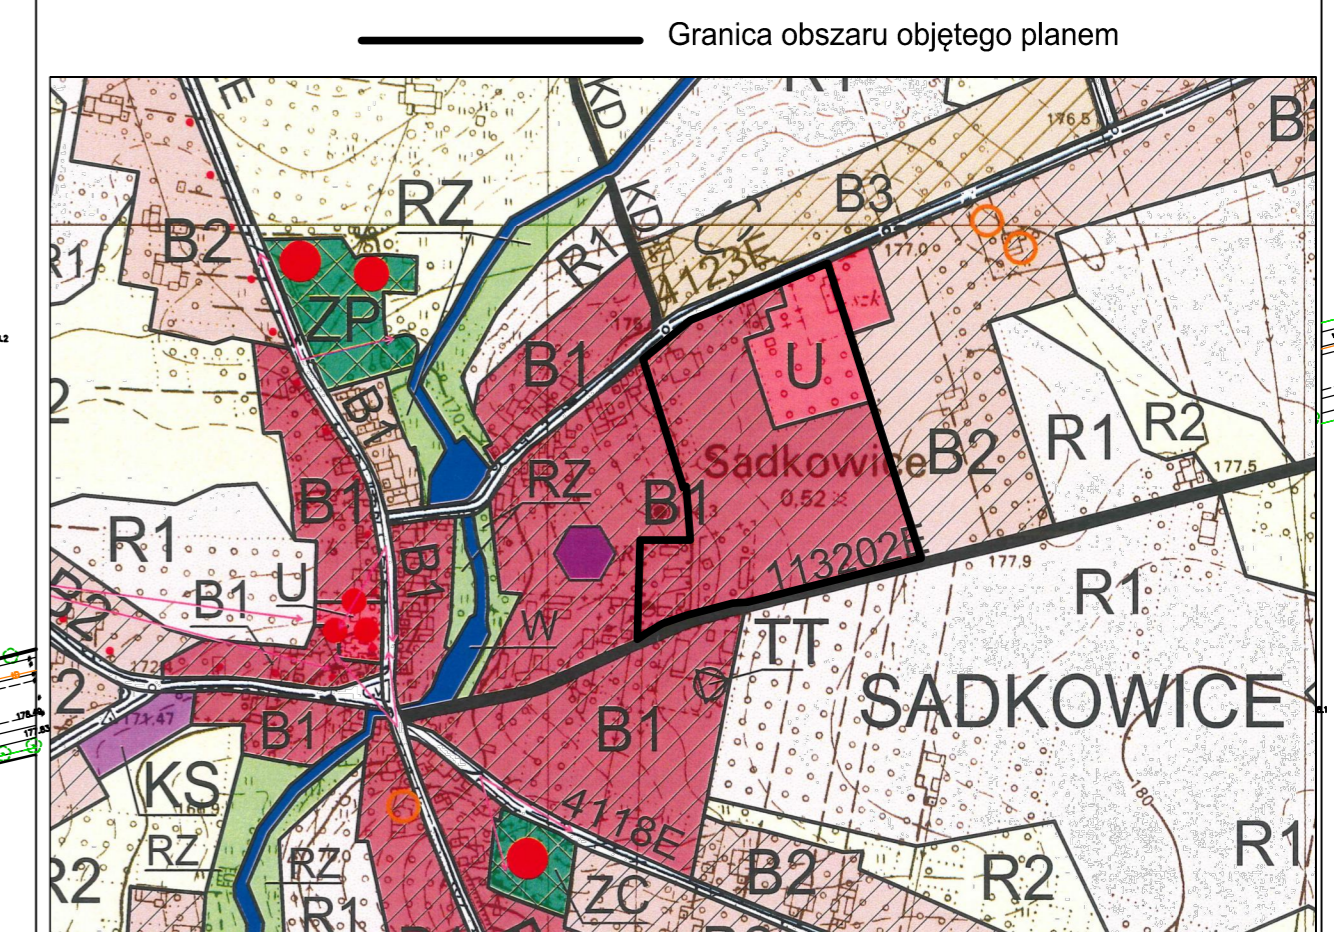

OBJAŚNIENIA OZNACZEŃ NA WYRYSIE Z RYSUNKU STUDIUM

Oznaczenie	Kierunki rozwoju w obszarze objętym uchwałą
B1	Obszary zabudowy o dominującej formie zabudowy mieszkaniowej jednorodzinnej, wielorodzinnej oraz usługowej z dopuszczeniem zabudowy produkcyjnej, obsługi komunikacji samochodowej i zapleczy technicznych motoryzacji
U	Obszary usług o znaczeniu lokalnym
	Granice obszarów dla których gmina zamierza sporządzić miejscowy plan zagospodarowania przestrzennego, w którym przewiduje się zmianę przeznaczenia gruntów rolnych na cele nierolnicze
4123E	Droga powiatowa
113202E	Droga gminna

0 10 20 50 100 m

SKALA LINIOWA

Mapa w układzie współrzędnych PL-2000
Licencja nr GG.II.6642.1.14.2024_1013_P
Starosty Rawskiego z dnia 20.02.2024 r.

