

# MIEJSCOWY PLAN ZAGOSPODAROWANIA PRZESTRZENNEGO GMINY SADKOWICE

## frgmenty obszaru wsi Sadkowice

Rysunek planu nr 1 skala 1:1000

Załącznik Nr 2 do Uchwały Nr.../...../2025  
Rady Gminy Sadkowice z dnia .....2025 r.

### OZNACZENIA BĘDĄCE USTALENIAMI PLANU

|  |   |    |  |    |                            |
|--|---|----|--|----|----------------------------|
| Określenie terenu numeracją i symbolem | <table border="1"> <tr> <td>1P</td> <td>kolejny numer terenu o tej samej klasie przeznaczenia terenu</td> </tr> <tr> <td>1P</td> <td>klasa przeznaczenia terenu</td> </tr> </table> | 1P | kolejny numer terenu o tej samej klasie przeznaczenia terenu | 1P | klasa przeznaczenia terenu |
| 1P                                     | kolejny numer terenu o tej samej klasie przeznaczenia terenu  |    |  |    |                            |
| 1P                                     | klasa przeznaczenia terenu  |    |  |    |                            |

|  |   |
|--|---|
|  | Linia rozgraniczająca tereny o różnym przeznaczeniu lub różnych zasadach zagospodarowania |
|--|---|

|  |                                 |
|--|---------------------------------|
|  | Granica obszaru objętego planem |
|--|---------------------------------|

|  |                                 |
|--|---------------------------------|
|  | Nieprzekraczalna linia zabudowy |
|--|---------------------------------|

|  |                                       |
|--|---------------------------------------|
|  | Zwymirowanie linii zabudowy w metrach |
|--|---------------------------------------|

|  |                 |
|--|-----------------|
|  | Teren produkcji |
|--|-----------------|

### OZNACZENIA ELEMENTÓW INFORMACYJNYCH NIEBĘDĄCYCH USTALENIAMI PLANU

|       |                 |
|-------|-----------------|
| 4122E | Droga powiatowa |
|-------|-----------------|


### OBJAŚNIENIA OZNACZEŃ PRZEZNACZENIA TERENU W OTOCZENIU OBSZARU MIEJSCOWEGO PLANU

| Symbol | Kategoria przeznaczenia  |
|--------|--|
| RM     | Tereny zabudowy zagrodowej w gospodarstwach rolnych, hodowlanych, ogrodniczych i leśnych |
| R      | Tereny rolnicze  |
| KDW    | Tereny dróg wewnętrznych   |

### WYRYS

z rysunku studiu uwarunkowań i kierunków zagospodarowania przestrzennego gminy Sadkowice  
Skala 1:10 000

Granica obszaru objętego planem

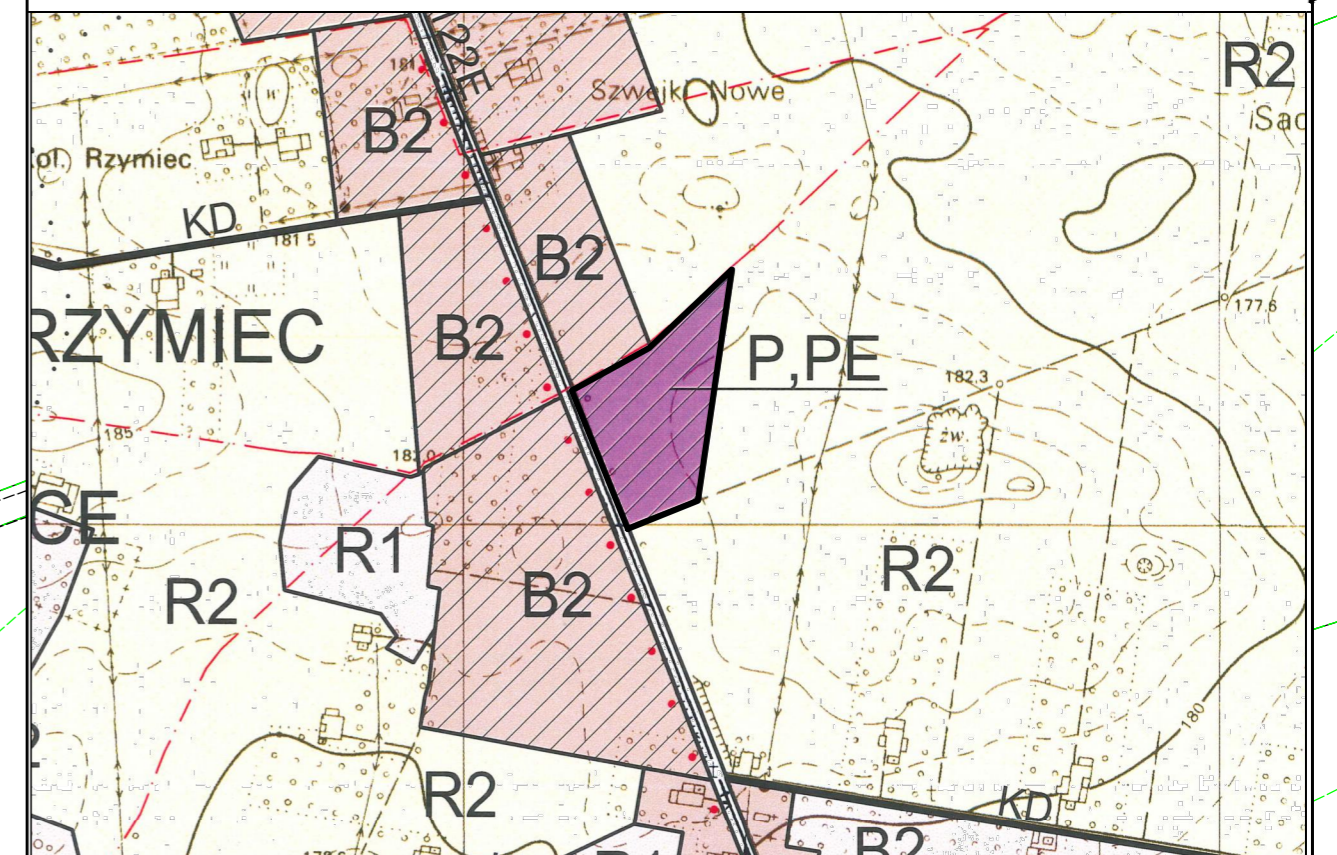

### OBJAŚNIENIA OZNACZEŃ NA WYRYSIE Z RYSUNKU STUDIUM


|            |   |
|------------|---|
| Oznaczenie | Kierunki rozwoju w obszarze objętym uchwałą |
|------------|---|

|      |  |
|------|--|
| P,PE | Obszary o dominującej formie zabudowy techniczno-produkcyjnej, usługowej, obsługi komunikacji samochodowej i zapleczy technicznych motoryzacji oraz produkcji energii elektrycznej ze źródeł odnawialnych opartych na energii słonecznej o mocy zainstalowanej powyżej 500 kW łącznie z magazynami energii a także ich stref ochronnych związanych z ograniczeniami w zabudowie oraz zagospodarowaniu i użytkowaniu terenu |
|------|--|

|  |   |
|--|---|
|  | Granice obszarów dla których gmina zamierza sporządzić miejscowy plan zagospodarowania przestrzennego, w którym przewiduje się zmianę przeznaczenia gruntów rolnych na cele nierolnicze |
|--|---|

|       |                 |
|-------|-----------------|
| 4122E | Droga powiatowa |
|-------|-----------------|

Mapa w układzie współrzędnych PL-2000 Licencja nr GG.II.6642.1.14.2024\_1013\_P  
Starosty Rawskiego z dnia 20.02.2024 r.

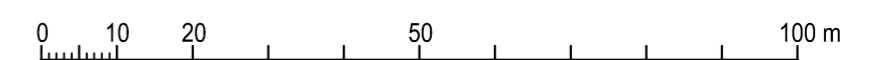

SKALA LINIOWA

