

**UCHWAŁA NR XVI/94/2025
RADY GMINY SADKOWICE**

z dnia 25 lipca 2025 r.

w sprawie miejscowego planu zagospodarowania przestrzennego gminy Sadkowice, fragmenty obszaru wsi Sadkowice

Na podstawie art. 18 ust. 2 pkt 5 i art. 40 ust. 1 ustawy z dnia 8 marca 1990 r. o samorządzie gminnym (Dz. U. z 2024 r. poz. 1465, 1572, 1907 i 1940) oraz art. 14 ust. 8, art. 20 ust. 1 i art. 34 ust. 1 ustawy z dnia 27 marca 2003 r. o planowaniu i zagospodarowaniu przestrzennym (Dz. U. z 2024 r. poz. 1130, 1907 i 1940 oraz z 2025 r. poz. 527) w związku z art. 67 ust. 3 ustawy z dnia 7 lipca 2023 r. o zmianie ustawy o planowaniu i zagospodarowaniu przestrzennym oraz niektórych innych ustaw (Dz. U. z 2023 r. poz. 1688, z 2024 r. poz. 1824 oraz z 2025 r. poz. 527), oraz w związku z uchwałą Nr LIX/335/2023 Rady Gminy Sadkowice z dnia 24 maja 2023 r. w sprawie przystąpienia do sporządzenia miejscowego planu zagospodarowania przestrzennego gminy Sadkowice, fragmenty obszaru wsi Sadkowice, ze zmianą Uchwałą Nr II/14/2024 Rady Gminy Sadkowice z dnia 24 maja 2024 r. w sprawie zmiany uchwały Nr LIX/335/2023 Rady Gminy Sadkowice z dnia 24 maja 2023 r. w sprawie przystąpienia do sporządzenia miejscowego planu zagospodarowania przestrzennego gminy Sadkowice, fragmenty obszaru wsi Sadkowice, Rada Gminy Sadkowice uchwala, co następuje.

**Rozdział 1.
Ustalenia ogólne**

§ 1. Rozstrzyga się o sposobie rozpatrzenia nieuwzględnionych uwag do projektu miejscowego planu zagospodarowania przestrzennego gminy Sadkowice, fragmenty obszaru wsi Sadkowice, wg treści załącznika Nr 1 do uchwały.

§ 2. Stwierdza się, że projekt miejscowego planu zagospodarowania przestrzennego gminy Sadkowice, fragmenty obszaru wsi Sadkowice, nie narusza ustaleń studium uwarunkowań i kierunków zagospodarowania przestrzennego Gminy Sadkowice, przyjętego uchwałą Nr LVII/319/2023 Rady Gminy Sadkowice z dnia 14 marca 2023 r. w sprawie studium uwarunkowań i kierunków zagospodarowania przestrzennego gminy Sadkowice.

§ 3.1. Uchwala się miejscowy plan zagospodarowania przestrzennego gminy Sadkowice, fragmenty obszaru wsi Sadkowice.

2. Integralną częścią uchwały w sprawie planu miejscowego są rysunki miejscowego planu Nr 1 i 2, będące załącznikami Nr 2 i 3 do uchwały.

3. Szczegółowy przebieg granic obszarów objętych miejscowym planem jest określony na rysunkach miejscowego planu.

4. Następujące oznaczenia graficzne na rysunku planu są obowiązującymi ustaleniami planu:

- 1) granica obszaru objętego planem;
- 2) linia rozgraniczająca tereny o różnym przeznaczeniu lub różnych zasadach zagospodarowania;
- 3) teren określony na rysunku planu:
 - a) kolejnym numerem terenu o tej samej klasie przeznaczenia terenu,
 - b) symbolem literowym określającym klasę przeznaczenia terenu;
- 4) nieprzekraczalna linia zabudowy;
- 5) zwymiarowanie linii zabudowy w metrach;

5. Pozostałe oznaczenia graficzne na rysunku planu, niewymienione w ust. 4, są oznaczeniami informacyjnymi.

6. Miejscowym planem zagospodarowania przestrzennego ustala się stawkę procentową służącą naliczaniu opłaty z tytułu wzrostu wartości nieruchomości w wysokości 30% dla terenów o symbolu 1MN-RZM, 1P, 1RZM i 2RZM.

7. Dla pozostałych terenów nie wymienionych w ust. 6, nie ustala się stawki procentowej służącej naliczaniu opłaty z tytułu wzrostu wartości nieruchomości – nie wystąpi wzrost wartości z tytułu sporządzenia nowego miejscowego planu.

8. Z uwagi na uwarunkowania, nie ustala się:

- 1) wymagań wynikających z potrzeb kształtowania obszarów przestrzeni publicznej oraz krajobrazów priorytetowych określonych w audycie krajobrazowym oraz w planie zagospodarowania przestrzennego województwa;
- 2) granic i sposobów zagospodarowania:
 - terenów lub obiektów podlegających ochronie, na podstawie odrębnych przepisów,
 - terenów górniczych,
 - obszarów osuwania się mas ziemnych,
 - obszarów szczególnego zagrożenia powodzią;
- 3) granic obszarów wymagających obowiązkowego przeprowadzenia scalania i podziału nieruchomości.

9. Tereny, obszary i obiekty wymienione w ust. 8 nie występują w obszarach planu.

§ 4. 1. Pojęcia i określenia użyte w planie miejscowym, a niezdefiniowane w niniejszym paragrafie, należy rozumieć zgodnie z ogólnie obowiązującymi przepisami prawa, według stanu na dzień podjęcia niniejszej uchwały.

2. Jeżeli pojęcia i określenia użyte w planie miejscowym, a niezdefiniowane w niniejszym paragrafie, posiadają różne definicje w ogólnie obowiązujących przepisach prawa, należy stosować ich znaczenie według przepisów o planowaniu i zagospodarowaniu przestrzennym.

3. Ileż w planie miejscowym jest mowa o:

- 1) **obszarze planu** - należy przez to rozumieć nieruchomości lub ich części położone w granicach niniejszego planu miejscowego;
- 2) **terenie** - należy przez to rozumieć wydzielone liniami rozgraniczającymi w obszarze planu miejscowego, nieruchomości lub ich części, dla których zostały określone planem miejscowym różne przeznaczenia lub różne zasady zagospodarowania i które zostały oznaczone w tekście miejscowego planu oraz na rysunku miejscowego planu symbolami cyfrowymi;
- 3) **przeznaczeniu** - należy przez to rozumieć określone dla poszczególnych terenów zespoły uprawnień i zobowiązań do podejmowania działań w przestrzeni, służących realizacji określonych celów, wyodrębnione według zasad i sposobów korzystania z nieruchomości, oznaczone w tekście planu miejscowego i na rysunku planu miejscowego symbolami literowymi;
- 4) **przeznaczeniu uzupełniającym** - należy przez to rozumieć uprawnienia do realizacji na działce budowlanej obiektów budowlanych lub form zagospodarowania, dopuszczone do realizacji na zasadach i warunkach zagospodarowania terenu ustalonych w planie, które wykraczają poza zakres działań określonych jako przeznaczenie terenu;
- 5) **przeznaczeniu wykluczającym** - należy przez to rozumieć zakaz realizacji na działce budowlanej niektórych obiektów budowlanych lub form zagospodarowania terenu;
- 6) **dopuszczeniu** - należy przez to rozumieć uprawnienia do realizacji na działce budowlanej obiektów budowlanych lub form zagospodarowania, które nie spełniają niektórych warunków wskazanych w zasadach i warunkach zagospodarowania terenu;
- 7) **zachowaniu obiektów budowlanych lub przyrodniczych w poszczególnych terenach** - należy przez to rozumieć: dopuszczalność wykonywania robót budowlanych na istniejących obiektach budowlanych a na istniejących obiektach przyrodniczych wykonywania zabiegów pielęgnacyjnych i odtworzeniowych przy spełnieniu warunków i parametrów zabudowy określonych planem;

- 8) **nieprzekraczalnej linii zabudowy** - należy przez to rozumieć linię, w której może być umieszczona ściana budynku bez jej przekraczania w kierunku linii rozgraniczającej ulicy lub innych wskazanych rysunkiem planu miejscowego elementów zagospodarowania terenu; zakaz ten nie dotyczy elementów architektonicznych takich jak: balkon, wykusz, gzyms, okap dachu, zadaszenie wejścia, rynna, rura spustowa, podokienniki oraz innych detali wystroju architektonicznego, których wysunięcie poza ścianę budynku nie przekracza odległości 1,3 m;
- 9) **stanie istniejącym** - zagospodarowania terenu, należy przez to rozumieć stan zagospodarowania oraz stan granic prawnych terenu na dzień uchwalenia niniejszego planu;
- 10) **froncie działki** - należy przez to rozumieć odcinek granicy działki budowlanej, który bezpośrednio przylega do drogi lub dojazdu, zapewniających tej działce dostęp do drogi publicznej;
- 11) **przepisach odrębnych** - należy przez to rozumieć zawarte w ustawach i rozporządzeniach przepisy oraz ograniczenia w zabudowie i zagospodarowaniu terenu wynikające z uchwał właściwych organów.

4. Ilećroć w planie miejscowym jest mowa o przeznaczeniu:

- 1) **teren zabudowy mieszkaniowej jednorodzinnej lub zabudowy zagrodowej**, oznaczony symbolem **MN-RZM** - należy przez to rozumieć przeznaczenie służące działaniom ograniczonym do zachowania istniejących oraz realizowania projektowanych:
- budynków mieszkalnych jednorodzinnych z niezbędnymi do ich funkcjonowania budynkami o pomieszczeniach technicznych i gospodarczych, garażami oraz powierzchnią biologicznie czynną, dojazdami, miejscami postojowymi, obiektami małej architektury i obiektami infrastruktury technicznej,
 - lub budynków mieszkalnych w zabudowie zagrodowej, budynków o funkcji produkcji rolniczej w gospodarstwie rolnym, w skład której wchodzą budynki i urządzenia służące przechowywaniu środków produkcji, prowadzeniu produkcji rolniczej, przetwarzaniu i magazynowaniu wyprodukowanych w gospodarstwie produktów rolniczych przeznaczonych dla potrzeb własnych gospodarstwa rolnego z dopuszczeniem budynków o funkcji związanej z obsługą rolnictwa oraz obiektów rolniczej zabudowy produkcyjnej z zakresu przetwórstwa rolno-spożywczego wyłącznie jako budynków realizowanych na działkach zabudowy zagrodowej (z niezbędnymi do ich funkcjonowania budynkami o pomieszczeniach technicznych i gospodarczych, garażami oraz terenami zieleni, dojazdami, miejscami postojowymi i obiektami infrastruktury technicznej, przy zachowaniu ograniczeń zawartych w treści niniejszej uchwały);
- 2) **teren zabudowy mieszkaniowej jednorodzinnej lub zabudowy mieszkaniowej wielorodzinnej** oznaczony symbolem **MN-MW** - należy przez to rozumieć przeznaczenie służące działaniom ograniczonym do zachowania istniejących oraz realizowania projektowanych:
- budynków mieszkalnych jednorodzinnych,
 - lub budynków mieszkalnych wielorodzinnych, z niezbędnymi do ich funkcjonowania budynkami o pomieszczeniach technicznych i gospodarczych, garażami oraz powierzchnią biologicznie czynną, dojazdami, miejscami postojowymi, obiektami małej architektury i obiektami infrastruktury technicznej;
- 3) **teren zabudowy mieszkaniowej wielorodzinnej**, oznaczonym symbolem **MW**, należy przez to rozumieć przeznaczenie służące działaniom ograniczonym do zachowania istniejących oraz realizowania projektowanych budynków mieszkalnych wielorodzinnych z niezbędnymi do ich funkcjonowania budynkami o pomieszczeniach technicznych i gospodarczych, garażami oraz powierzchnią biologicznie czynną, dojazdami, miejscami postojowymi, obiektami małej architektury i obiektami infrastruktury technicznej;
- 4) **teren usług**, oznaczonym symbolem **U**, należy przez to rozumieć przeznaczenie ograniczone do zachowania istniejących oraz realizowania projektowanych obiektów budowlanych o funkcji usługowej z niezbędnymi do ich funkcjonowania budynkami o pomieszczeniach technicznych i magazynowych, garażami oraz powierzchnią biologicznie czynną, dojazdami, miejscami postojowymi i obiektami infrastruktury technicznej;

- 5) **teren produkcji**, oznaczony symbolem **P** - należy przez to rozumieć przeznaczenie ograniczone do zachowania istniejących oraz realizowania projektowanych obiektów budowlanych o funkcji produkcji przemysłowej (z wyłączeniem produkcji zwierzęcej), produkcji energii oraz składów i magazynów z niezbędnymi do ich funkcjonowania obiektami o funkcjach: administracyjnych, ochrony, technicznych, gospodarczych, garaży a także powierzchnią biologicznie czynną, dojazdami, miejscami postojowymi, obiektami infrastruktury technicznej i ekranami akustycznymi;
- 6) **teren gruntów ornych oraz upraw**, oznaczony symbolem **RNR** - należy przez to rozumieć przeznaczenie ograniczone do gospodarowania rolniczego na niektórych gruntach rolnych w tym: na gruntach ornych i pod sadami, na trwałych użytkach zielonych, w ogrodach, pod osłonami, łącznie z drogami dojazdowymi do gruntów rolnych, zadrzewieniami, stawami, obiektami melioracji wodnych, przeciwpowodziowymi i przeciwpożarowymi;
- 7) **teren zabudowy zagrodowej** oznaczony symbolem **RZM** - należy przez to rozumieć przeznaczenie ograniczone do zachowania istniejących oraz realizowania projektowanych (z niezbędnymi do ich funkcjonowania budynkami o pomieszczeniach technicznych i gospodarczych, garażami oraz terenami zieleni, dojazdami, miejscami postojowymi i obiektami infrastruktury technicznej, przy zachowaniu ograniczeń zawartych w treści niniejszej uchwały) budynków mieszkalnych w zabudowie zagrodowej, budynków o funkcji produkcji rolniczej w gospodarstwie rolnym, w skład której wchodzi budynki i urządzenia służące przechowywaniu środków produkcji, prowadzeniu produkcji rolniczej, przetwarzaniu i magazynowaniu wyprodukowanych w gospodarstwie produktów rolniczych przeznaczonych dla potrzeb własnych gospodarstwa rolnego z dopuszczeniem budynków o funkcji związanej z obsługą rolnictwa oraz obiektów rolniczej zabudowy produkcyjnej z zakresu przetwórstwa rolno-spożywczego wyłącznie jako budynków realizowanych na działkach zabudowy zagrodowej.

Rozdział 2.

Zasady ochrony i kształtowania ładu przestrzennego oraz zasady i warunki kształtowania zagospodarowania.

§ 5. Na obszarze objętym miejscowym planem ustala się ogólne zasady zagospodarowania:

- 1) przeznaczenie terenu z wykorzystaniem dwóch klas należy rozumieć jako dopuszczenie realizacji zagospodarowania według tych klas łącznie lub zamiennie;
- 2) linie rozgraniczające tereny o różnym przeznaczeniu lub zasadach zagospodarowania należy identyfikować w oparciu o trwałe naniesienia lub granice własności – jako linie (punkty) pokrywające się z tymi elementami rysunku planu miejscowego;
- 3) w sytuacji wyczerpania warunków określonych w pkt 2 niniejszego paragrafu, linie rozgraniczające tereny o różnym przeznaczeniu lub zasadach zagospodarowania należy identyfikować w oparciu o miary graficzne z rysunku planu miejscowego;
- 4) linie zabudowy – określono na rysunku planu miejscowego zwymiarowaniem;
- 5) w sytuacji, gdy dla danego terenu (fragmentu terenu) nie określono linii zabudowy, należy przez to rozumieć, że linia pokrywa się z linią rozgraniczającą tereny o różnym przeznaczeniu lub zasadach zagospodarowania przy zachowaniu przepisów odrębnych;
- 6) w terenach, na których przeznaczenie umożliwia realizację budynków, dopuszczalne jest sytuowanie budynków zwróconych ścianą bez okien i drzwi, bezpośrednio przy granicy działki budowlanej lub zbliżenie na odległość 1,5 m od granicy z działką budowlaną, przy zachowaniu przepisów dotyczących dostępu do pomieszczeń naturalnego oświetlenia, zapewnienia w pomieszczeniach czasu nasłonecznienia, zachowania bezpieczeństwa pożarowego oraz przy zachowaniu pozostałych ustaleń planu;
- 7) ustala się zasady realizacji sieci infrastruktury technicznej (podziemnej i nadziemnej) wszystkich mediów:
 - a) w terenach przeznaczonych pod zabudowę oraz w ramach dojazdów i dojazdów przy zachowaniu możliwości zabudowy działek budowlanych ustalonych planem miejscowym oraz przepisów odrębnych,
 - b) w osiach istniejących sieci;
- 8) w obszarach planu miejscowego obowiązuje zakaz realizacji turbin wiatrowych;

- 9) ograniczenia zagospodarowania terenów, zawarte w uchwale nie dotyczą inwestycji z zakresu łączności publicznej, przy zachowaniu możliwości zabudowy i zagospodarowania terenu, określonego niniejszym planem miejscowym oraz zachowania przepisów odrębnych;
- 10) dopuszczalne jest wyznaczanie granic podziału nieruchomości bez ograniczeń zawartych w niniejszym planie w sytuacji, gdy nowa granica działki geodezyjnej pokrywa się z linią rozgraniczającą tereny o różnym przeznaczeniu lub różnych zasadach zagospodarowania.

§ 6. 1. W obszarze planu – obręb Sadkowice, wyznacza się tereny o różnym przeznaczeniu lub różnych zasadach zagospodarowania określone na rysunku planu miejscowego liniami rozgraniczającymi oraz symbolem cyfrowym i literowym.

2. Ustala się przeznaczenie i szczególne warunki zagospodarowania oraz ograniczenia w użytkowaniu dla terenu, który został oznaczony na rysunku planu Nr 2 symbolem **1MN-MW**:

- 1) przeznaczenie: teren zabudowy mieszkaniowej jednorodzinnej lub zabudowy mieszkaniowej wielorodzinnej;
- 2) zasady i warunki zagospodarowania terenu:
 - a) zasady zabudowy:
 - wysokość budynków mieszkalnych do 12 m,
 - wysokość pozostałych budynków do 6 m,
 - połacie dachowe o nachyleniu od 1° do 45°,
 - wysokość obiektów budowlanych innych niż budynki, licząc od powierzchni terenu do najwyższego punktu obiektu, do 6 m,
 - wskaźnik nadziemnej intensywności zabudowy na działce budowlanej od 0,2 do 2,
 - maksymalny udział powierzchni zabudowy na działce budowlanej: 70%,
 - odległość wolnostojących urządzeń fotowoltaicznych oraz urządzeń z nimi związanych od granic działki budowlanej minimum 4 m,
 - dopuszcza się realizację sieci infrastruktury technicznej przy zachowaniu przepisów odrębnych,
 - b) zasady ochrony środowiska, przyrody i krajobrazu:
 - ustala się zasadę równoczesnej lub wyprzedzającej realizacji elementów infrastruktury technicznej zapewniającej ochronę wód przed zanieczyszczeniem w stosunku do realizacji obiektów i urządzeń dopuszczonych planem,
 - w zakresie zaopatrzenia w energię ciepłą ustala się stosowanie czynników grzewczych zgodnie z przepisami odrębnymi,
 - udział powierzchni biologicznie czynnej na działce budowlanej minimum 30%,
 - obowiązuje zakaz realizacji przedsięwzięć mogących zawsze znacząco oddziaływać na środowisko, z wyłączeniem budowy sieci i urządzeń infrastruktury technicznej,
 - teren należy do rodzaju terenu o dopuszczalnym poziomie hałasu w środowisku jak dla terenów przeznaczonych pod zabudowę mieszkaniową jednorodziną,
 - obowiązuje zachowanie standardów jakości środowiska na granicy działki budowlanej, do której inwestor posiada tytuł prawny, odpowiednich dla przeznaczenia terenu określonego dla działek sąsiednich,
 - w przypadku wystąpienia kolizji zabudowy z istniejącymi urządzeniami melioracji wodnych wymagana jest ich przebudowa z zachowaniem funkcjonowania urządzeń w otoczeniu terenu inwestycji,
 - c) nie ustala się zasad ochrony dziedzictwa kulturowego i zabytków w tym krajobrazów kulturowych, oraz dóbr kultury współczesnej,
 - d) zasady obsługi komunikacyjnej:

- dostępność komunikacyjną do działek budowlanych zapewnia istniejący dojazd i droga przylegająca do terenu,
 - realizacja zjazdu z drogi publicznej na działkę budowlaną, na warunkach przepisów odrębnych,
 - miejsca postojowe wyłącznie w obrębie działki budowlanej,
- e) ustala się wskaźnik wyposażenia terenów budowlanych w miejsca do parkowania dla samochodów osobowych, minimum 1 stanowisko na mieszkanie,
- f) obowiązuje wyznaczenie stanowisk przeznaczonych na parkowanie pojazdów zaopatrzonych w kartę parkingową w ilości 1 stanowisko jeżeli łączna liczba stanowisk na działce budowlanej przekracza 6,
- g) zasady obsługi systemami infrastruktury technicznej:
- zaopatrzenie w wodę z sieci wodociągowej,
 - odprowadzenie ścieków do sieci kanalizacji sanitarnej,
 - odprowadzenie wód opadowych lub roztopowych na nieutwardzony teren działki budowlanej, do dołów chłonnych lub do zbiorników retencyjnych, przy zachowaniu przepisów odrębnych,
 - doprowadzenie energii elektrycznej z istniejących (projektowanych) linii niskiego napięcia,
 - źródła ciepła w budynkach – lokalne lub zdalaczynne przy zachowaniu przepisów odrębnych, z obowiązkiem stosowania technologii i rodzaju paliw charakteryzujących się niską emisją zanieczyszczeń do powietrza, przy zachowaniu przepisów odrębnych,
 - usuwanie odpadów na zasadach określonych w obowiązujących przepisach w oparciu o niezbędne urządzenia służące gromadzeniu odpadów w celu ich przygotowania do transportu do miejsc odzysku lub przetwarzania,
 - realizacja elektrowni słonecznej, opartej na wolnostojących urządzeniach fotowoltaicznych, o mocy zainstalowanej nie większej niż 500 kW,
- h) sposoby i terminy tymczasowego zagospodarowania, urządzania i użytkowania terenu:
- dopuszcza się realizację obiektów tymczasowych niezwiązanych trwale z gruntem, niezbędnych do dotychczasowego sposobu użytkowania terenu w sytuacji, gdy ustalenia niniejszego planu ustalają inne przeznaczenie terenu niż dotychczasowe użytkowanie,
 - istniejące budynki o funkcjach niezgodnych z przeznaczeniem określonym planem, mogą być użytkowane w sposób dotychczasowy z prawem do bieżącej konserwacji,
 - termin tymczasowego zagospodarowania upływa z dniem, w którym decyzja o pozwoleniu na budowę, związana z realizacją przedsięwzięcia zgodnego z przeznaczeniem terenu określonym niniejszym planem stała się ostateczna,
- i) warunki zgodności podziału nieruchomości oraz połączenia i ponownego podziału nieruchomości przeznaczonej pod zabudowę z ustaleniami planu miejscowego w zakresie przeznaczenia terenu, jak i możliwości zagospodarowania wydzielonych działek gruntu:
- wydzielone fragmenty nieruchomości jako odrębne działki budowlane winny spełniać wymogi zagospodarowania odpowiednie dla klasy przeznaczenia terenu,
 - dopuszcza się wydzielenie działek budowlanych opartych o istniejący dojazd,
 - działki budowlane o wielkości minimum 300 m² i szerokości frontów działki od strony dojazdu minimum 6 m,
 - nowe granice nieruchomości winny zachować kąt 90° z tolerancją (+ -) 5° w stosunku do osi dojazdu lub być równoległe albo prostopadłe do istniejących granic działek ewidencyjnych,
 - działki gruntu, niespełniające powyższych warunków mogą być wydzielane wyłącznie jako części uzupełniające innych nieruchomości w celu utworzenia działki budowlanej,
- j) przy przeprowadzeniu scaleń i podziałów nieruchomości obowiązują warunki określone w lit. „i”.

3. Ustala się przeznaczenie i szczególne warunki zagospodarowania oraz ograniczenia w użytkowaniu dla terenu, który został oznaczony na rysunku planu Nr 2 symbolem **1MN-RZM**:

- 1) przeznaczenie: teren zabudowy mieszkaniowej jednorodzinnej lub zabudowy zagrodowej;
- 2) przeznaczenie uzupełniające: teren usług, przy czym obiekty usługowe mogą być realizowane wyłącznie jako towarzyszące zabudowie mieszkaniowej jednorodzinnej lub zabudowie zagrodowej, w formie lokali wydzielonych w budynkach mieszkalnych lub gospodarczych a także w formie samodzielnych budynków usługowych, z zastrzeżeniem, że powierzchnia zabudowy budynków usługowych nie może być większa niż 49% łącznej powierzchni zabudowy budynków na działce budowlanej;

3) zasady i warunki zagospodarowania:

a) zasady zabudowy:

- wysokość budynków mieszkalnych do 12 m,
- wysokość pozostałych budynków do 10 m,
- wysokość obiektów budowlanych innych niż budynki do 10 m,
- dopuszcza się stosowanie przekryć powłokowych o profilach łukowych,
- połacie dachowe o nachyleniu od 1° do 45°,
- wskaźnik nadziemnej intensywności zabudowy na działce budowlanej: od 0,02 do 2,
- maksymalny udział powierzchni zabudowy na działce budowlanej: 60%,
- obiekty handlowe o powierzchni sprzedaży do 400 m²,
- zakaz realizacji obiektów inwentarskich lub zespołu obiektów inwentarskich do chowu lub hodowli zwierząt w liczbie przekraczającej łącznie 10 DJP (dużych jednostek przeliczeniowych wg określenia w przepisach odrębnych),
- odległość wolnostojących urządzeń fotowoltaicznych oraz urządzeń z nimi związanych od granic działki budowlanej minimum 4 m,
- dopuszcza się realizację sieci infrastruktury technicznej przy zachowaniu przepisów odrębnych,

b) zasady ochrony środowiska, przyrody i krajobrazu:

- ustala się zasadę równoczesnej lub wyprzedzającej realizacji elementów infrastruktury technicznej zapewniającej ochronę wód przed zanieczyszczeniem w stosunku do realizacji obiektów i urządzeń dopuszczonych planem,
- w zakresie zaopatrzenia w energię ciepłą ustala się stosowanie czynników grzewczych zgodnie z przepisami odrębnymi,
- udział powierzchni biologicznie czynnej na działce budowlanej minimum 30%,
- obowiązuje zakaz realizacji przedsięwzięć mogących zawsze znacząco oddziaływać na środowisko z wyłączeniem budowy sieci i urządzeń infrastruktury technicznej,
- teren należy do rodzaju terenu o dopuszczalnym poziomie hałasu w środowisku jak dla terenów przeznaczonych pod zabudowę mieszkaniowo-usługową,
- obowiązuje zachowanie standardów jakości środowiska na granicy działki budowlanej, do której inwestor posiada tytuł prawny, odpowiednich dla przeznaczenia terenu określonego dla działek sąsiednich,
- w przypadku wystąpienia kolizji zabudowy z istniejącymi urządzeniami melioracji wodnych wymagana jest ich przebudowa z zachowaniem funkcjonowania urządzeń w otoczeniu terenu inwestycji,

c) nie ustala się zasad ochrony dziedzictwa kulturowego i zabytków w tym krajobrazów kulturowych, oraz dóbr kultury współczesnej,

d) zasady obsługi komunikacyjnej:

- dostępność komunikacyjną do działek budowlanych zapewnia droga przylegająca do terenu,
 - realizacja zjazdu z drogi publicznej na działkę budowlaną, na warunkach przepisów odrębnych,
 - miejsca postojowe wyłącznie w obrębie działki budowlanej,
- e) ustala się następujące wskaźniki wyposażenia terenów budowlanych w stanowiska do parkowania samochodów osobowych, minimum:
- jedno stanowisko na mieszkanie,
 - dla obiektów usługowych, jedno stanowisko na każde rozpoczęte 200 m² powierzchni użytkowej,
- f) obowiązuje wyznaczenie stanowisk przeznaczonych na parkowanie pojazdów zaopatrzonych w kartę parkingową w ilości 1 stanowisko na każde rozpoczęte 600 m² powierzchni użytkowej obiektu lub lokalu użytkowego jeżeli łączna liczba stanowisk na działce budowlanej przekracza 6,
- g) zasady obsługi systemami infrastruktury technicznej:
- zaopatrzenie w wodę z sieci wodociągowej,
 - odprowadzenie ścieków do sieci kanalizacji sanitarnej a w sytuacji braku takiej sieci do bezodpływowych zbiorników na nieczystości ciekłe lub do przydomowej oczyszczalni ścieków, z zachowaniem wymogów przepisów odrębnych, w tym w szczególności, dotyczących ochrony środowiska wodno-gruntowego,
 - odprowadzenie ścieków produkcyjnych na płyty gnojowe, do zbiorników na gnojówkę lub gnojownicę, przy spełnieniu wymogów przepisów odrębnych, w tym w szczególności, dotyczących ochrony środowiska wodno-gruntowego,
 - odprowadzenie wód opadowych lub roztopowych na nieutwardzony teren działki budowlanej, do dołów chłonnych lub do zbiorników retencyjnych, przy zachowaniu przepisów odrębnych,
 - doprowadzenie energii elektrycznej z istniejących (projektowanych) linii niskiego napięcia,
 - źródła ciepła w budynkach lokalne przy zachowaniu przepisów odrębnych, z obowiązkiem stosowania technologii i rodzaju paliw charakteryzujących się niską emisją zanieczyszczeń do powietrza, przy zachowaniu przepisów odrębnych,
 - usuwanie odpadów na zasadach określonych w obowiązujących przepisach w oparciu o niezbędne urządzenia służące gromadzeniu odpadów, w celu ich przygotowania do transportu do miejsc odzysku lub unieszkodliwienia,
 - realizacja elektrowni słonecznej, opartej na wolnostojących urządzeniach fotowoltaicznych, o mocy zainstalowanej nie większej niż 500 kW,
- h) sposoby i terminy tymczasowego zagospodarowania, urządzania i użytkowania terenu:
- dopuszcza się realizację obiektów tymczasowych niezwiązanych trwale z gruntem, niezbędnych do dotychczasowego sposobu użytkowania terenu w sytuacji, gdy ustalenia niniejszego planu ustalają inne przeznaczenie terenu niż dotychczasowe użytkowanie,
 - termin tymczasowego zagospodarowania upływa z dniem, w którym decyzja o pozwoleniu na budowę, związana z realizacją przedsięwzięcia zgodnego z przeznaczeniem terenu określonym niniejszym planem stała się ostateczna,
- i) warunki zgodności podziału nieruchomości oraz połączenia i ponownego podziału nieruchomości przeznaczonej pod zabudowę mieszkaniową jednorodzinną z ustaleniami planu miejscowego w zakresie przeznaczenia terenu, jak i możliwości zagospodarowania wydzielonych działek gruntu:
- wydzielone fragmenty nieruchomości jako odrębne działki budowlane winny spełniać wymogi zagospodarowania odpowiednie dla klasy przeznaczenia terenu,
 - dopuszcza się wydzielenie działek budowlanych opartych o dojazd,
 - fragment działki przeznaczony w ramach działki budowlanej pod dojazd, winien posiadać szerokość minimum 5 m (ustalenie dotyczy odpowiednio wydzielanych dojazdów do nieruchomości pozostających po wydzieleniu działki lub działek budowlanych),

- przy wydzielaniu działek przeznaczonych pod dojazdy należy zachować trójkątne poszerzenie pasa drogowego w obrębie skrzyżowania z drogą publiczną, o długości boków równoległych do osi jezdni, minimum 3,0 m,
- działki budowlane o wielkości minimum 500 m² i szerokości frontów działki od strony drogi publicznej minimum 15 m lub dojazdu minimum 5 m,
- nowe granice nieruchomości winny zachować kąt 90° z tolerancją (+ -) 25° w stosunku do osi pasa drogowego przyległej ulicy lub być równoległe albo prostopadłe do istniejących granic działek ewidencyjnych,
- działki gruntu, niespełniające powyższych warunków mogą być wydzielane wyłącznie jako części uzupełniające innych nieruchomości w celu utworzenia działki budowlanej,

j) przy przeprowadzeniu scaleń i podziałów nieruchomości obowiązują warunki określone w lit. „i”,

k) wielkość działki budowlanej zabudowy zagrodowej na warunkach przepisów odrębnych.

4. Ustala się przeznaczenie i szczególne warunki zagospodarowania oraz ograniczenia w użytkowaniu dla terenu, który został oznaczony na rysunku planu Nr 2 symbolem **2MN-RZM**:

- 1) przeznaczenie: teren zabudowy mieszkaniowej jednorodzinnej lub zabudowy zagrodowej;
- 2) przeznaczenie uzupełniające: teren usług, przy czym obiekty usługowe mogą być realizowane wyłącznie jako towarzyszące zabudowie mieszkaniowej jednorodzinnej lub zabudowie zagrodowej, w formie lokali wydzielonych w budynkach mieszkalnych lub gospodarczych a także w formie samodzielnych budynków usługowych, z zastrzeżeniem, że powierzchnia zabudowy budynków usługowych nie może być większa niż 49% łącznej powierzchni zabudowy budynków na działce budowlanej;
- 3) zasady i warunki zagospodarowania:
 - a) zasady zabudowy:
 - wysokość budynków mieszkalnych do 12 m,
 - wysokość pozostałych budynków do 10 m,
 - wysokość obiektów budowlanych innych niż budynki do 10 m,
 - połacie dachowe o nachyleniu od 1° do 45°,
 - wskaźnik nadziemnej intensywności zabudowy na działce budowlanej: od 0,01 do 1,
 - maksymalny udział powierzchni zabudowy na działce budowlanej: 50%,
 - obiekty handlowe o powierzchni sprzedaży do 400 m²,
 - zakaz realizacji obiektów inwentarskich lub zespołu obiektów inwentarskich do chowu lub hodowli zwierząt w liczbie przekraczającej łącznie 5 DJP (dużych jednostek przeliczeniowych wg określenia w przepisach odrębnych),
 - odległość wolnostojących urządzeń fotowoltaicznych oraz urządzeń z nimi związanych od granic działki budowlanej minimum 4 m,
 - dopuszcza się realizację sieci infrastruktury technicznej przy zachowaniu przepisów odrębnych,
 - b) zasady ochrony środowiska, przyrody i krajobrazu:
 - ustala się zasadę równoczesnej lub wyprzedzającej realizacji elementów infrastruktury technicznej zapewniającej ochronę wód przed zanieczyszczeniem w stosunku do realizacji obiektów i urządzeń dopuszczonych planem,
 - w zakresie zaopatrzenia w energię ciepłą ustala się stosowanie czynników grzewczych zgodnie z przepisami odrębnymi,
 - udział powierzchni biologicznie czynnej na działce budowlanej minimum 30%,
 - obowiązuje zakaz realizacji przedsięwzięć mogących zawsze znacząco oddziaływać na środowisko z wyłączeniem budowy sieci i urządzeń infrastruktury technicznej,

- teren należy do rodzaju terenu o dopuszczalnym poziomie hałasu w środowisku jak dla terenów przeznaczonych pod zabudowę mieszkaniowo-usługową,
 - obowiązuje zachowanie standardów jakości środowiska na granicy działki budowlanej, do której inwestor posiada tytuł prawny, odpowiednich dla przeznaczenia terenu określonego dla działek sąsiednich,
 - w przypadku wystąpienia kolizji zabudowy z istniejącymi urządzeniami melioracji wodnych wymagana jest ich przebudowa z zachowaniem funkcjonowania urządzeń w otoczeniu terenu inwestycji,
- c) nie ustala się zasad ochrony dziedzictwa kulturowego i zabytków w tym krajobrazów kulturowych, oraz dóbr kultury współczesnej,
- d) zasady obsługi komunikacyjnej:
- dostępność komunikacyjną do działek budowlanych zapewnia droga przylegająca do terenu,
 - realizacja zjazdu z drogi publicznej na działkę budowlaną, na warunkach przepisów odrębnych,
 - miejsca postojowe wyłącznie w obrębie działki budowlanej,
- e) ustala się następujące wskaźniki wyposażenia terenów budowlanych w stanowiska do parkowania samochodów osobowych, minimum:
- jedno stanowisko na mieszkanie,
 - dla obiektów usługowych, jedno stanowisko na każde rozpoczęte 200 m² powierzchni użytkowej,
- f) obowiązuje wyznaczenie stanowisk przeznaczonych na parkowanie pojazdów zaopatrzonych w kartę parkingową w ilości 1 stanowisko na każde rozpoczęte 600 m² powierzchni użytkowej obiektu lub lokalu użytkowego jeżeli łączna liczba stanowisk na działce budowlanej przekracza 6,
- g) zasady obsługi systemami infrastruktury technicznej:
- zaopatrzenie w wodę z sieci wodociągowej,
 - odprowadzenie ścieków do sieci kanalizacji sanitarnej a w sytuacji braku takiej sieci do bezodpływowych zbiorników na nieczystości ciekłe lub do przydomowej oczyszczalni ścieków, z zachowaniem wymogów przepisów odrębnych, w tym w szczególności, dotyczących ochrony środowiska wodno-gruntowego,
 - odprowadzenie ścieków produkcyjnych na płyty gnojowe, do zbiorników na gnojówkę lub gnojownicę, przy spełnieniu wymogów przepisów odrębnych, w tym w szczególności, dotyczących ochrony środowiska wodno-gruntowego,
 - odprowadzenie wód opadowych lub roztopowych na nieutwardzony teren działki budowlanej, do dołów chłonnych lub do zbiorników retencyjnych, przy zachowaniu przepisów odrębnych,
 - doprowadzenie energii elektrycznej z istniejących (projektowanych) linii niskiego napięcia,
 - źródła ciepła w budynkach lokalne przy zachowaniu przepisów odrębnych, z obowiązkiem stosowania technologii i rodzaju paliw charakteryzujących się niską emisją zanieczyszczeń do powietrza, przy zachowaniu przepisów odrębnych,
 - usuwanie odpadów na zasadach określonych w obowiązujących przepisach w oparciu o niezbędne urządzenia służące gromadzeniu odpadów, w celu ich przygotowania do transportu do miejsc odzysku lub unieszkodliwienia,
 - realizacja elektrowni słonecznej, opartej na wolnostojących urządzeniach fotowoltaicznych, o mocy zainstalowanej nie większej niż 500 kW,
- h) sposoby i terminy tymczasowego zagospodarowania, urządzania i użytkowania terenu:
- dopuszcza się realizację obiektów tymczasowych niezwiązanych trwale z gruntem, niezbędnych do dotychczasowego sposobu użytkowania terenu w sytuacji, gdy ustalenia niniejszego planu ustalają inne przeznaczenie terenu niż dotychczasowe użytkowanie,

- termin tymczasowego zagospodarowania upływa z dniem, w którym decyzja o pozwoleniu na budowę, związana z realizacją przedsięwzięcia zgodnego z przeznaczeniem terenu określonym niniejszym planem stała się ostateczna,

i) warunki zgodności podziału nieruchomości oraz połączenia i ponownego podziału nieruchomości przeznaczonej pod zabudowę mieszkaniową jednorodzinną z ustaleniami planu miejscowego w zakresie przeznaczenia terenu, jak i możliwości zagospodarowania wydzielonych działek gruntu:

- wydzielone fragmenty nieruchomości jako odrębne działki budowlane winny spełniać wymogi zagospodarowania odpowiednie dla klasy przeznaczenia terenu,
- działki budowlane o wielkości minimum 500 m² i szerokości frontów działki od strony drogi publicznej minimum 15 m,
- nowe granice nieruchomości winny zachować kąt 90° z tolerancją (+ -) 25° w stosunku do osi pasa drogowego przyległej ulicy lub być równoległe albo prostopadłe do istniejących granic działek ewidencyjnych,
- działki gruntu, niespełniające powyższych warunków mogą być wydzielane wyłącznie jako części uzupełniające innych nieruchomości w celu utworzenia działki budowlanej,

j) przy przeprowadzeniu scaleń i podziałów nieruchomości obowiązują warunki określone w lit. „i”,

k) wielkość działki budowlanej zabudowy zagrodowej na warunkach przepisów odrębnych.

5. Ustala się przeznaczenie i szczególne warunki zagospodarowania oraz ograniczenia w użytkowaniu dla terenu, który został oznaczony na rysunku planu Nr 2 symbolem **1MW**:

1) przeznaczenie: teren zabudowy mieszkaniowej wielorodzinnej;

2) zasady i warunki zagospodarowania terenu:

a) zasady zabudowy:

- wysokość budynków mieszkalnych do 12 m,
- wysokość pozostałych budynków do 6 m,
- wysokość obiektów budowlanych innych niż budynki, licząc od powierzchni terenu do najwyższego punktu obiektu, do 6 m,
- połacie dachowe o nachyleniu od 1° do 45°,
- wskaźnik nadziemnej intensywności zabudowy na działce budowlanej od 0,2 do 2,
- maksymalny udział powierzchni zabudowy na działce budowlanej: 70%,
- odległość wolnostojących urządzeń fotowoltaicznych oraz urządzeń z nimi związanych od granic działki budowlanej minimum 4 m,
- dopuszcza się realizację sieci infrastruktury technicznej przy zachowaniu przepisów odrębnych,

b) zasady ochrony środowiska, przyrody i krajobrazu:

- ustala się zasadę równoczesnej lub wyprzedzającej realizacji elementów infrastruktury technicznej zapewniającej ochronę wód przed zanieczyszczeniem w stosunku do realizacji obiektów i urządzeń dopuszczonych planem,
- w zakresie zaopatrzenia w energię ciepłą ustala się stosowanie czynników grzewczych zgodnie z przepisami odrębnymi,
- udział powierzchni biologicznie czynnej na działce budowlanej minimum 25%,
- obowiązuje zakaz realizacji przedsięwzięć mogących zawsze znacząco oddziaływać na środowisko, z wyłączeniem budowy sieci i urządzeń infrastruktury technicznej,
- teren należy do rodzaju terenu o dopuszczalnym poziomie hałasu w środowisku jak dla terenów przeznaczonych pod zabudowę mieszkaniową wielorodzinną,

- realizacja elektrowni słonecznej, opartej na wolnostojących urządzeniach fotowoltaicznych, o mocy zainstalowanej nie większej niż 500 kW,
 - obowiązuje zachowanie standardów jakości środowiska na granicy działki budowlanej, do której inwestor posiada tytuł prawny, odpowiednich dla przeznaczenia terenu określonego dla działek sąsiednich,
- c) nie ustala się zasad ochrony dziedzictwa kulturowego i zabytków w tym krajobrazów kulturowych, oraz dóbr kultury współczesnej,
- d) zasady obsługi komunikacyjnej:
- dostępność komunikacyjną do działki budowlanej zapewnia istniejąca droga przylegająca do terenu,
 - realizacja zjazdu z drogi publicznej na działkę budowlaną, na warunkach przepisów odrębnych,
 - miejsca postojowe wyłącznie w obrębie działki budowlanej,
- e) ustala się wskaźnik wyposażenia terenów budowlanych w miejsca do parkowania dla samochodów osobowych, minimum 1 stanowisko na mieszkanie,
- f) obowiązuje wyznaczenie stanowisk przeznaczonych na parkowanie pojazdów zaopatrzonych w kartę parkingową w ilości 1 stanowisko, jeżeli łączna liczba stanowisk na działce budowlanej przekracza 6,
- g) zasady obsługi systemami infrastruktury technicznej:
- zaopatrzenie w wodę z sieci wodociągowej,
 - odprowadzenie ścieków do sieci kanalizacji sanitarnej,
 - odprowadzenie wód opadowych lub roztopowych na nieutwardzony teren działki budowlanej, do dołów chłonnych lub do zbiorników retencyjnych, przy zachowaniu przepisów odrębnych,
 - doprowadzenie energii elektrycznej z istniejących (projektowanych) linii niskiego napięcia,
 - źródła ciepła w budynkach – lokalne lub zdalaczynne przy zachowaniu przepisów odrębnych, z obowiązkiem stosowania technologii i rodzaju paliw charakteryzujących się niską emisją zanieczyszczeń do powietrza, przy zachowaniu przepisów odrębnych,
 - usuwanie odpadów na zasadach określonych w obowiązujących przepisach w oparciu o niezbędne urządzenia służące gromadzeniu odpadów w celu ich przygotowania do transportu do miejsc odzysku lub przetwarzania,
- h) sposoby i terminy tymczasowego zagospodarowania, urządzania i użytkowania terenu:
- dopuszcza się realizację obiektów tymczasowych niezwiązanych trwale z gruntem, niezbędnych do dotychczasowego sposobu użytkowania terenu w sytuacji, gdy ustalenia niniejszego planu ustalają inne przeznaczenie terenu niż dotychczasowe użytkowanie,
 - istniejące budynki o funkcjach niezgodnych z przeznaczeniem określonym planem, mogą być użytkowane w sposób dotychczasowy z prawem do bieżącej konserwacji,
 - termin tymczasowego zagospodarowania upływa z dniem, w którym decyzja o pozwoleniu na budowę, związana z realizacją przedsięwzięcia zgodnego z przeznaczeniem terenu określonym niniejszym planem stała się ostateczna,
- i) teren stanowi jedną działkę budowlaną.

6. Ustala się przeznaczenie i szczególne warunki zagospodarowania oraz ograniczenia w użytkowaniu dla terenu, który został oznaczony na rysunku planu Nr 2 symbolem **1U**:

- 1) przeznaczenie: teren usług;
- 2) przeznaczenie uzupełniające: teren elektrowni słonecznej;
- 3) przeznaczenie wykluczone: teren usług rzemieślniczych;
- 4) zasady i warunki zagospodarowania terenu:
 - a) zasady zabudowy:

- w budynkach usługowych dopuszcza się zachowanie lub realizację lokali mieszkalnych o udziale powierzchni użytkowej do 20%,
- realizacja obiektów handlowych lub lokali o funkcji handlu o powierzchni sprzedaży do 200 m²,
- wysokość budynków do 12 m,
- wysokość obiektów budowlanych innych niż budynki, licząc od powierzchni terenu do najwyższego punktu obiektu, do 10 m;
- połacie dachowe o nachyleniu od 1° do 45°,
- dopuszcza się stosowanie przekryć powłokowych o profilach łukowych,
- wskaźnik nadziemnej intensywności zabudowy na działce budowlanej od 0,2 do 2,0,
- maksymalny udział powierzchni zabudowy na działce budowlanej: 50%,
- odległość wolnostojących urządzeń fotowoltaicznych oraz urządzeń z nimi związanych od granic działki budowlanej minimum 4 m,
- dopuszcza się realizację sieci infrastruktury technicznej przy zachowaniu przepisów odrębnych,

b) zasady ochrony środowiska, przyrody i krajobrazu:

- ustala się zasadę równoczesnej lub wyprzedzającej realizacji elementów infrastruktury technicznej zapewniającej ochronę wód przed zanieczyszczeniem w stosunku do realizacji obiektów i urządzeń dopuszczonych planem,
- w zakresie zaopatrzenia w energię ciepłą ustala się stosowanie czynników grzewczych zgodnie z przepisami odrębnymi,
- udział powierzchni biologicznie czynnej na działce budowlanej minimum 20%,
- obowiązuje zakaz realizacji przedsięwzięć mogących zawsze znacząco oddziaływać na środowisko z wyłączeniem budowy sieci i urządzeń infrastruktury technicznej,,
- teren należy do rodzaju terenu o dopuszczalnym poziomie hałasu w środowisku jak dla terenów przeznaczonych pod budynki związane ze stałym lub czasowym pobytem dzieci i młodzieży,
- realizacja elektrowni słonecznej, opartej na wolnostojących urządzeniach fotowoltaicznych, o mocy zainstalowanej nie większej niż 1000 kW,
- obowiązuje zachowanie standardów jakości środowiska na granicy działki budowlanej, do której inwestor posiada tytuł prawny, odpowiednich dla przeznaczenia terenu określonego dla działek sąsiednich,
- w przypadku wystąpienia kolizji zabudowy z istniejącymi urządzeniami melioracji wodnych wymagana jest ich przebudowa z zachowaniem funkcjonowania urządzeń w otoczeniu terenu inwestycji,

c) nie ustala się zasad ochrony dziedzictwa kulturowego i zabytków oraz dóbr kultury współczesnej,

d) zasady obsługi komunikacyjnej:

- dostępność komunikacyjną do działki budowlanej zapewnia droga przylegająca do terenu,
- realizacja zjazdu z drogi publicznej na działkę budowlaną na warunkach przepisów odrębnych,
- miejsca postojowe wyłącznie w obrębie działki budowlanej,

e) ustala się następujące wskaźniki wyposażenia terenów budowlanych w stanowiska do parkowania dla samochodów osobowych dla obiektów usługowych, jedno stanowisko na każde rozpoczęte 400 m² powierzchni użytkowej,

f) obowiązuje wyznaczenie stanowisk przeznaczonych na parkowanie pojazdów zaopatrzonych w kartę parkingową w ilości 1 stanowisko na każde rozpoczęte 600 m² powierzchni użytkowej obiektu lub lokalu użytkowego jeżeli łączna liczba stanowisk na działce budowlanej przekracza 6,

g) zasady obsługi systemami infrastruktury technicznej:

- zaopatrzenie w wodę z sieci wodociągowej,
- odprowadzenie ścieków do sieci kanalizacji sanitarnej,
- odprowadzenie wód opadowych lub roztopowych do sieci kanalizacji deszczowej, na nieutwardzony teren działki budowlanej, do dołów chłonnych lub do zbiorników retencyjnych, przy zachowaniu przepisów odrębnych,
- doprowadzenie energii elektrycznej z istniejących (projektowanych) linii niskiego napięcia,
- źródła ciepła w budynkach – lokalne lub zdalaczynne przy zachowaniu przepisów odrębnych, z obowiązkiem stosowania technologii i rodzaju paliw charakteryzujących się niską emisją zanieczyszczeń do powietrza, przy zachowaniu przepisów odrębnych,
- usuwanie odpadów na zasadach określonych w obowiązujących przepisach w oparciu o niezbędne urządzenia służące gromadzeniu odpadów w celu ich przygotowania do transportu do miejsc odzysku lub przetwarzania,

h) sposoby i terminy tymczasowego zagospodarowania, urządzania i użytkowania terenu:

- dopuszcza się realizację obiektów tymczasowych niezwiązanych trwale z gruntem, niezbędnych do dotychczasowego sposobu użytkowania terenu w sytuacji, gdy ustalenia niniejszego planu ustalają inne przeznaczenie terenu niż dotychczasowe użytkowanie,
- istniejące budynki o funkcjach niezgodnych z przeznaczeniem określonym planem, mogą być użytkowane w sposób dotychczasowy z prawem do bieżącej konserwacji,
- termin tymczasowego zagospodarowania upływa z dniem, w którym decyzja o pozwoleniu na budowę, związana z realizacją przedsięwzięcia zgodnego z przeznaczeniem terenu określonym niniejszym planem stała się ostateczna,

i) teren stanowi jedną działkę budowlaną.

7. Ustala się przeznaczenie i szczególne warunki zagospodarowania oraz ograniczenia w użytkowaniu dla terenu, który został oznaczony na rysunku planu Nr 1 symbolem **1P**:

- 1) przeznaczenie: teren produkcji;
- 2) przeznaczenie uzupełniające: teren usług handlu oraz elektrowni słonecznej;
- 3) przeznaczenie wykluczone: teren zakładów o zwiększonym lub dużym ryzyku wystąpienia poważnych awarii w rozumieniu przepisów odrębnych;
- 4) zasady i warunki zagospodarowania terenu:

a) zasady zabudowy:

- realizacja budynków lub lokali o funkcji handlu o powierzchni sprzedaży do 400 m²,
- budynki o wysokości do 25 m,
- wysokość obiektów budowlanych innych niż budynki, licząc od powierzchni terenu do najwyższego punktu obiektu, do 35 m;
- połacie dachowe o nachyleniu od 1° do 45°,
- dopuszcza się stosowanie przekryć powłokowych o profilach łukowych,
- maksymalny udział powierzchni zabudowy na działce budowlanej: 80%,
- wskaźnik nadziemnej intensywności zabudowy na działce budowlanej od 0,01 do 2,0,
- odległość wolnostojących urządzeń fotowoltaicznych oraz urządzeń z nimi związanych od granic działki budowlanej minimum 4 m,
- dopuszcza się realizację sieci infrastruktury technicznej przy zachowaniu przepisów odrębnych,

b) zasady ochrony środowiska, przyrody i krajobrazu kulturowego:

- dopuszcza się realizację przedsięwzięć mogących znacząco (zawsze i potencjalnie) oddziaływać na środowisko,

- ustala się zasadę równoczesnej lub wyprzedzającej realizacji elementów infrastruktury technicznej zapewniającej ochronę wód przed zanieczyszczeniem w stosunku do realizacji obiektów i urządzeń zgodnych z przeznaczeniem terenu,
 - w zakresie zaopatrzenia w energię ciepłą ustala się stosowanie czynników grzewczych zgodnie z przepisami odrębnymi,
 - udział powierzchni biologicznie czynnej na działce budowlanej minimum 5%,
 - obowiązuje zachowanie standardów jakości środowiska na granicy działki budowlanej, do której inwestor posiada tytuł prawny, odpowiednich dla przeznaczenia terenu określonego dla działek sąsiednich,
 - teren nie podlega ochronie przed hałasem w myśl przepisów odrębnych,
 - realizacja elektrowni słonecznej, opartej na wolnostojących urządzeniach fotowoltaicznych, o mocy zainstalowanej powyżej 500 kW,
- c) nie ustala się zasad ochrony dziedzictwa kulturowego i zabytków w tym krajobrazów kulturowych, oraz dóbr kultury współczesnej,
- d) zasady obsługi komunikacyjnej:
- dostępność komunikacyjna z przylegających dróg,
 - realizacja zjazdu z drogi publicznej na działkę budowlaną, na warunkach przepisów odrębnych,
 - miejsca postojowe wyłącznie w obrębie działki budowlanej,
- e) ustala się następujące wskaźniki wyposażenia terenów budowlanych w stanowiska do parkowania dla samochodów osobowych minimum:
- 1 stanowisko na sześciu jednocześnie zatrudnionych na najliczniejszej zmianie,
 - dla obiektów usługowych, jedno stanowisko na każde rozpoczęte 100 m² powierzchni użytkowej,
- f) obowiązuje wyznaczenie stanowisk przeznaczonych do parkowania pojazdów zaopatrzonych w kartę parkingową w ilości 1 stanowisko na każde rozpoczęte 600 m² powierzchni użytkowej obiektu lub lokalu użytkowego, jeżeli łączna liczba stanowisk na działce budowlanej przekracza 6,
- g) ustala się wskaźnik wyposażenia terenów budowlanych w stanowiska do parkowania i stanowiska wyładownicze (liczone łącznie) dla samochodów ciężarowych, minimum 1 stanowisko na każde 2000 m² powierzchni użytkowej budynków,
- h) zasady obsługi systemami infrastruktury technicznej:
- zaopatrzenie w wodę z sieci wodociągowej,
 - dopuszcza się zachowanie istniejących oraz realizację lokalnych ujęć wód podziemnych na warunkach przepisów odrębnych,
 - odprowadzenie ścieków do sieci kanalizacji sanitarnej a w sytuacji braku takiej sieci do bezodpływowych zbiorników na nieczystości ciekłe lub do przydomowej oczyszczalni ścieków, z zachowaniem wymogów przepisów odrębnych, w tym w szczególności, dotyczących ochrony środowiska wodno-gruntowego,
 - odprowadzenie wód opadowych lub roztopowych: do sieci kanalizacji deszczowej, na nieutwardzony teren działki budowlanej, do dołów chłonnych lub do zbiorników retencyjnych, przy zachowaniu przepisów odrębnych,
 - doprowadzenie energii elektrycznej z istniejących (projektowanych kablowych) linii średniego napięcia, zakładowych stacji transformatorowych oraz linii niskiego napięcia,
 - źródła ciepła w budynkach lokalne przy zachowaniu przepisów odrębnych, z obowiązkiem stosowania technologii i rodzaju paliw charakteryzujących się niską emisją zanieczyszczeń do powietrza, przy zachowaniu przepisów odrębnych,

- usuwanie odpadów na zasadach określonych w obowiązujących przepisach w oparciu o niezbędne urządzenia służące gromadzeniu odpadów, w celu ich przygotowania do transportu do miejsc odzysku lub unieszkodliwienia,

i) sposoby i terminy tymczasowego zagospodarowania, urządzania i użytkowania terenu:

- nie ustala się sposobu i terminu tymczasowego zagospodarowania, urządzania i użytkowania terenów – ze względu na to, że nie przewiduje się możliwości zagospodarowania terenów i realizacji obiektów budowlanych o przeznaczeniu innym niż określone w planie miejscowym,
- do czasu zabudowy i zagospodarowania działek budowlanych zgodnie z przeznaczeniem, dopuszcza się dotychczasowe użytkowanie terenów,

j) teren stanowi jedną działkę budowlaną.

8. Ustala się przeznaczenie i szczególne warunki zagospodarowania oraz ograniczenia w użytkowaniu dla terenu, który został oznaczony na rysunku planu Nr 2 symbolem **2P**:

1) przeznaczenie: teren produkcji;

2) przeznaczenie uzupełniające: teren usług handlu, usług rzemieślniczych, obsługi produktów naftowych, obsługi komunikacji, stacji obsługi samochodów, myjni samochodowych, warsztatów naprawczych oraz placów manewrowych do nauki jazdy;

3) przeznaczenie wykluczone: teren zakładów o zwiększonym lub dużym ryzyku wystąpienia poważnych awarii w rozumieniu przepisów odrębnych;

4) zasady i warunki zagospodarowania terenu:

a) zasady zabudowy:

- realizacja budynków lub lokali o funkcji handlu o powierzchni sprzedaży do 400 m²,
- wysokość budynków do 15 m,
- wysokość obiektów budowlanych innych niż budynki, licząc od powierzchni terenu do najwyższego punktu obiektu, do 15 m;
- połacie dachowe o nachyleniu od 1° do 45°,
- dopuszcza się stosowanie przekryć powłokowych o profilach łukowych,
- maksymalny udział powierzchni zabudowy na działce budowlanej: 80%,
- wskaźnik nadziemnej intensywności zabudowy na działce budowlanej od 0,01 do 2,0,
- odległość wolnostojących urządzeń fotowoltaicznych oraz urządzeń z nimi związanych od granic działki budowlanej minimum 4 m,
- dopuszcza się realizację sieci infrastruktury technicznej przy zachowaniu przepisów odrębnych,

b) zasady ochrony środowiska, przyrody i krajobrazu kulturowego:

- obowiązuje zakaz realizacji przedsięwzięć mogących zawsze znacząco oddziaływać na środowisko z wyłączeniem budowy sieci i urządzeń infrastruktury technicznej,,
- ustala się zasadę równoczesnej lub wyprzedzającej realizacji elementów infrastruktury technicznej zapewniającej ochronę wód przed zanieczyszczeniem w stosunku do realizacji obiektów i urządzeń zgodnych z przeznaczeniem terenu,
- w zakresie zaopatrzenia w energię ciepłą ustala się stosowanie czynników grzewczych zgodnie z przepisami odrębnymi,
- udział powierzchni biologicznie czynnej na działce budowlanej minimum 5%,
- obowiązuje zachowanie standardów jakości środowiska na granicy działki budowlanej, do której inwestor posiada tytuł prawny, odpowiednich dla przeznaczenia terenu określonego dla działek sąsiednich,
- teren nie podlega ochronie przed hałasem w myśl przepisów odrębnych,

- realizacja elektrowni słonecznej, opartej na wolnostojących urządzeniach fotowoltaicznych, o mocy zainstalowanej nie większej niż 500 kW,
 - obowiązuje zachowanie standardów jakości środowiska na granicy działki budowlanej, do której inwestor posiada tytuł prawny, odpowiednich dla przeznaczenia terenu określonego dla działek sąsiednich,
- c) nie ustala się zasad ochrony dziedzictwa kulturowego i zabytków w tym krajobrazów kulturowych, oraz dóbr kultury współczesnej,
- d) zasady obsługi komunikacyjnej:
- dostępność komunikacyjną do działek budowlanych zapewnia droga przylegająca do terenu oraz dojazdy,
 - realizacja zjazdu z drogi publicznej na dojazd oraz działkę budowlaną na warunkach przepisów odrębnych,
 - miejsca postojowe wyłącznie w obrębie działki budowlanej,
- e) ustala się następujące wskaźniki wyposażenia terenów budowlanych w stanowiska do parkowania dla samochodów osobowych minimum:
- 1 stanowisko na 6 jednocześnie zatrudnionych na najliczniejszej zmianie,
 - dla obiektów usługowych, jedno stanowisko na każde rozpoczęte 100 m² powierzchni użytkowej,
- f) obowiązuje wyznaczenie stanowisk przeznaczonych do parkowania pojazdów zaopatrzonych w kartę parkingową w ilości 1 stanowisko na każde rozpoczęte 600 m² powierzchni użytkowej obiektu lub lokalu usługowego, jeżeli łączna liczba stanowisk na działce budowlanej przekracza 6,
- g) ustala się wskaźnik wyposażenia terenów budowlanych w stanowiska do parkowania i stanowiska wyładownicze (liczone łącznie) dla samochodów ciężarowych, minimum 1 stanowisko na każde 2000 m² powierzchni użytkowej budynków,
- h) zasady obsługi systemami infrastruktury technicznej:
- zaopatrzenie w wodę z sieci wodociągowej,
 - odprowadzenie ścieków do sieci kanalizacji sanitarnej a w sytuacji braku takiej sieci do bezodpływowych zbiorników na nieczystości ciekłe lub do przydomowej oczyszczalni ścieków, z zachowaniem wymogów przepisów odrębnych, w tym w szczególności, dotyczących ochrony środowiska wodno-gruntowego,
 - odprowadzenie wód opadowych lub roztopowych: do sieci kanalizacji deszczowej, na nieutwardzony teren działki budowlanej, do dołów chłonnych lub do zbiorników retencyjnych, przy zachowaniu przepisów odrębnych,
 - doprowadzenie energii elektrycznej z istniejących (projektowanych kablowych) linii średniego napięcia, zakładowych stacji transformatorowych oraz linii niskiego napięcia,
 - źródła ciepła w budynkach lokalne przy zachowaniu przepisów odrębnych, z obowiązkiem stosowania technologii i rodzaju paliw charakteryzujących się niską emisją zanieczyszczeń do powietrza, przy zachowaniu przepisów odrębnych,
 - usuwanie odpadów na zasadach określonych w obowiązujących przepisach w oparciu o niezbędne urządzenia służące gromadzeniu odpadów, w celu ich przygotowania do transportu do miejsc odzysku lub unieszkodliwienia,
- i) sposoby i terminy tymczasowego zagospodarowania, urządzania i użytkowania terenu:
- nie ustala się sposobu i terminu tymczasowego zagospodarowania, urządzania i użytkowania terenów – ze względu na to, że nie przewiduje się możliwości zagospodarowania terenów i realizacji obiektów budowlanych o przeznaczeniu innym niż określone w planie miejscowym,
 - do czasu zabudowy i zagospodarowania działek budowlanych zgodnie z przeznaczeniem, dopuszcza się dotychczasowe użytkowanie terenów,

j) warunki zgodności podziału nieruchomości oraz połączenia i ponownego podziału nieruchomości przeznaczonej pod zabudowę z ustaleniami planu miejscowego w zakresie przeznaczenia terenu, jak i możliwości zagospodarowania wydzielonych działek gruntu:

- wydzielone fragmenty nieruchomości jako odrębne działki budowlane winny spełniać wymogi zagospodarowania odpowiednie dla kategorii przeznaczenia terenu,
- działki budowlane o wielkości minimum 1000 m² i szerokości frontów działki od strony drogi publicznej lub dojazdu minimum 10 m,
- nowe granice nieruchomości winny zachować kąt 90° z tolerancją (+ -) 5° w stosunku do osi dojazdu lub być równoległe albo prostopadłe do istniejących granic działek ewidencyjnych,
- działki gruntu, niespełniające powyższych warunków mogą być wydzielane wyłącznie jako części uzupełniające innych nieruchomości w celu utworzenia (powiększenia) działki budowlanej,
- fragment działki przeznaczony w ramach działki budowlanej pod dojazd, winien posiadać szerokość minimum 5 m,
- dopuszcza się podział oraz połączenie i ponowny podział na działki budowlane niezależnie od pozostałych ustaleń planu w sytuacji wydzielania działek pod urządzenia infrastruktury technicznej oraz drogi wewnętrzne,

k) przy przeprowadzeniu scaleń i podziałów nieruchomości obowiązują warunki określone w lit. „j” niniejszego punktu.

9. Ustala się przeznaczenie i szczególne warunki zagospodarowania oraz ograniczenia w użytkowaniu dla terenu, który został oznaczony na rysunku planu Nr 2 symbolem **1RNR**:

1) przeznaczenie: teren gruntów ornych oraz upraw;

2) zasady i warunki zagospodarowania:

- a) zakaz realizacji budynków,
- b) dopuszcza się realizację sieci infrastruktury technicznej na warunkach przepisów odrębnych,
- c) dopuszcza się realizację lokalnych ujęć wód podziemnych na warunkach przepisów odrębnych,
- d) istniejące sieci wodociągowe i kanalizacji sanitarnej do zachowania,
- e) dojazdy gospodarcze o szerokości minimum 3 m,
- f) dostępność komunikacyjną zapewniają dojazdy poprzez pozostałe części nieruchomości,
- g) w przypadku wystąpienia kolizji realizowanej infrastruktury technicznej lub lokalnego ujęcia wód podziemnych z istniejącymi urządzeniami melioracji wodnych, wymagana jest ich przebudowa z zachowaniem funkcjonowania urządzeń melioracji wodnych w otoczeniu terenu inwestycji.

10. Ustala się przeznaczenie i szczególne warunki zagospodarowania oraz ograniczenia w użytkowaniu dla terenu, który został oznaczony na rysunku planu Nr 2 symbolem **1RZM**:

1) przeznaczenie: teren zabudowy zagrodowej;

2) zasady i warunki zagospodarowania:

a) zasady zabudowy:

- wysokość budynków mieszkalnych do 12 m,
- wysokość pozostałych budynków do 15 m,
- wysokość obiektów budowlanych innych niż budynki, licząc od powierzchni terenu do najwyższego punktu obiektu, do 15 m;
- połacie dachowe o nachyleniu od 1° do 45°,
- dopuszcza się stosowanie przekryć powłokowych o profilach łukowych,
- wskaźnik nadziemnej intensywności zabudowy na działce budowlanej od 0,01 do 1,

- maksymalny udział powierzchni zabudowy na działce budowlanej: 50%,
- zakaz realizacji obiektów inwentarskich lub zespołu obiektów inwentarskich do chowu lub hodowli zwierząt w liczbie przekraczającej łącznie 10 DJP (dużych jednostek przeliczeniowych wg określenia w przepisach odrębnych),
- dopuszcza się realizację warsztatów napraw sprzętu rolniczego,
- odległość wolnostojących urządzeń fotowoltaicznych oraz urządzeń z nimi związanych od granic działki budowlanej minimum 4 m,
- dopuszcza się realizację sieci infrastruktury technicznej przy zachowaniu przepisów odrębnych,

b) zasady ochrony środowiska, przyrody i krajobrazu:

- ustala się zasadę równoczesnej lub wyprzedzającej realizacji elementów infrastruktury technicznej zapewniającej ochronę wód przed zanieczyszczeniem w stosunku do realizacji obiektów i urządzeń dopuszczonych planem,
- w zakresie zaopatrzenia w energię ciepłą ustala się stosowanie czynników grzewczych zgodnie z przepisami odrębnymi,
- udział powierzchni biologicznie czynnej na działce budowlanej minimum 30%,
- obowiązuje zakaz realizacji przedsięwzięć mogących zawsze znacząco oddziaływać na środowisko, z wyłączeniem budowy sieci i urządzeń infrastruktury technicznej,
- teren należy do rodzaju terenu o dopuszczalnym poziomie hałasu w środowisku jak dla terenów przeznaczonych pod zabudowę zagrodową,
- obowiązuje zachowanie standardów jakości środowiska na granicy działki budowlanej, do której inwestor posiada tytuł prawny, odpowiednich dla przeznaczenia terenu określonego dla działek sąsiednich,
- w przypadku wystąpienia kolizji zabudowy z istniejącymi urządzeniami melioracji wodnych wymagana jest ich przebudowa z zachowaniem funkcjonowania urządzeń w otoczeniu terenu inwestycji,

c) nie ustala się zasad ochrony dziedzictwa kulturowego i zabytków w tym krajobrazów kulturowych, oraz dóbr kultury współczesnej,

d) zasady obsługi komunikacyjnej:

- dostępność komunikacyjną do działek budowlanych zapewnia droga przylegająca do terenu oraz dojazd,
- realizacja zjazdu z drogi publicznej na działkę budowlaną, na warunkach przepisów odrębnych,
- miejsca postojowe wyłącznie w obrębie działki budowlanej,

e) ustala się wskaźnik wyposażenia terenów budowlanych w stanowiska do parkowania samochodów osobowych minimum jedno stanowisko na mieszkanie,

f) zasady obsługi systemami infrastruktury technicznej:

- zaopatrzenie w wodę z sieci wodociągowej,
- dopuszcza się realizację lokalnych ujęć wód podziemnych na warunkach przepisów odrębnych,
- odprowadzenie ścieków do sieci kanalizacji sanitarnej a w sytuacji braku takiej sieci do bezodpływowych zbiorników na nieczystości ciekłe lub do przydomowej oczyszczalni ścieków, z zachowaniem wymogów przepisów odrębnych, w tym w szczególności, dotyczących ochrony środowiska wodno-gruntowego,
- odprowadzenie ścieków produkcyjnych na płyty gnojowe, do zbiorników na gnojówkę lub gnojownicę, przy spełnieniu wymogów przepisów odrębnych, w tym w szczególności, dotyczących ochrony środowiska wodno-gruntowego,

- odprowadzenie wód opadowych lub roztopowych na nieutwardzony teren działki budowlanej, do dołów chłonnych lub do zbiorników retencyjnych, przy zachowaniu przepisów odrębnych,
- doprowadzenie energii elektrycznej z istniejących (projektowanych) linii niskiego napięcia,
- źródła ciepła w budynkach lokalne przy zachowaniu przepisów odrębnych, z obowiązkiem stosowania technologii i rodzaju paliw charakteryzujących się niską emisją zanieczyszczeń do powietrza, przy zachowaniu przepisów odrębnych,
- usuwanie odpadów na zasadach określonych w obowiązujących przepisach w oparciu o niezbędne urządzenia służące gromadzeniu odpadów, w celu ich przygotowania do transportu do miejsc odzysku lub unieszkodliwienia,
- realizacja elektrowni słonecznej, opartej na wolnostojących urządzeniach fotowoltaicznych, o mocy zainstalowanej nie większej niż 500 kW,

g) sposoby i terminy tymczasowego zagospodarowania, urządzania i użytkowania terenu:

- dopuszcza się realizację obiektów tymczasowych niezwiązanych trwale z gruntem, niezbędnych do dotychczasowego sposobu użytkowania terenu w sytuacji, gdy ustalenia planu miejscowego ustalają inne przeznaczenie terenu niż dotychczasowe użytkowanie,
- termin tymczasowego zagospodarowania upływa z dniem, w którym decyzja o pozwoleniu na budowę, związana z realizacją przedsięwzięcia zgodnego z przeznaczeniem terenu określonym niniejszym planem miejscowym stała się ostateczna,

h) warunki zgodności podziału nieruchomości oraz połączenia i ponownego podziału nieruchomości przeznaczonej pod zabudowę z ustaleniami planu miejscowego w zakresie przeznaczenia terenu, jak i możliwości zagospodarowania wydzielonych działek gruntu:

- wydzielone fragmenty nieruchomości jako odrębne działki budowlane winny spełniać wymogi zagospodarowania odpowiednie dla klasy przeznaczenia terenu,
- fragment działki przeznaczony pod dojazd, winien posiadać szerokość minimum 5 m (ustalenie dotyczy odpowiednio wydzielanych dojazdów do nieruchomości pozostających po wydzieleniu działki lub działek budowlanych),
- przy wydzielaniu działek przeznaczonych pod dojazdy należy zachować trójkątne poszerzenie pasa drogowego w obrębie skrzyżowania z drogą publiczną, o długości boków równoległych do osi jezdni, minimum 3,0 m,
- wielkość działki budowlanej zabudowy zagrodowej na warunkach przepisów odrębnych.

11. Ustala się przeznaczenie i szczególne warunki zagospodarowania oraz ograniczenia w użytkowaniu dla terenu, który został oznaczony na rysunku planu Nr 2 symbolem **2RZM**:

1) przeznaczenie: teren zabudowy zagrodowej;

2) zasady i warunki zagospodarowania:

a) zasady zabudowy:

- wysokość budynków mieszkalnych do 12 m,
- wysokość pozostałych budynków do 15 m,
- wysokość obiektów budowlanych innych niż budynki, licząc od powierzchni terenu do najwyższego punktu obiektu, do 15 m;
- połacie dachowe o nachyleniu od 1° do 45°,
- dopuszcza się stosowanie przekryć powłokowych o profilach łukowych,
- wskaźnik nadziemnej intensywności zabudowy na działce budowlanej od 0,01 do 1,
- maksymalny udział powierzchni zabudowy na działce budowlanej: 50%,

- zakaz realizacji obiektów inwentarskich lub zespołu obiektów inwentarskich do chowu lub hodowli zwierząt w liczbie przekraczającej łącznie 10 DJP (dużych jednostek przeliczeniowych wg określenia w przepisach odrębnych),
- dopuszcza się realizację warsztatów napraw sprzętu rolniczego,
- odległość wolnostojących urządzeń fotowoltaicznych oraz urządzeń z nimi związanych od granicy działki budowlanej minimum 4 m,
- dopuszcza się realizację sieci infrastruktury technicznej przy zachowaniu przepisów odrębnych,

b) zasady ochrony środowiska, przyrody i krajobrazu:

- ustala się zasadę równoczesnej lub wyprzedzającej realizacji elementów infrastruktury technicznej zapewniającej ochronę wód przed zanieczyszczeniem w stosunku do realizacji obiektów i urządzeń dopuszczonych planem,
- w zakresie zaopatrzenia w energię ciepłą ustala się stosowanie czynników grzewczych zgodnie z przepisami odrębnymi,
- udział powierzchni biologicznie czynnej na działce budowlanej minimum 30%,
- obowiązuje zakaz realizacji przedsięwzięć mogących zawsze znacząco oddziaływać na środowisko, z wyłączeniem budowy sieci i urządzeń infrastruktury technicznej,
- teren należy do rodzaju terenu o dopuszczalnym poziomie hałasu w środowisku jak dla terenów przeznaczonych pod zabudowę zagrodową,
- obowiązuje zachowanie standardów jakości środowiska na granicy działki budowlanej, do której inwestor posiada tytuł prawny, odpowiednich dla przeznaczenia terenu określonego dla działek sąsiednich,
- w przypadku wystąpienia kolizji zabudowy z istniejącymi urządzeniami melioracji wodnych wymagana jest ich przebudowa z zachowaniem funkcjonowania urządzeń w otoczeniu terenu inwestycji,

c) nie ustala się zasad ochrony dziedzictwa kulturowego i zabytków w tym krajobrazów kulturowych, oraz dóbr kultury współczesnej,

d) zasady obsługi komunikacyjnej:

- dostępność komunikacyjną do działek budowlanych zapewnia droga przylegająca do terenu oraz dojazdy,
- realizacja zjazdu z drogi publicznej na działkę budowlaną, na warunkach przepisów odrębnych,
- miejsca postojowe wyłącznie w obrębie działki budowlanej,

e) ustala się wskaźnik wyposażenia terenów budowlanych w stanowiska do parkowania samochodów osobowych minimum jedno stanowisko na mieszkanie,

f) zasady obsługi systemami infrastruktury technicznej:

- istniejące sieci wodociągowe i kanalizacji sanitarnej do zachowania,
- zaopatrzenie w wodę z sieci wodociągowej,
- dopuszcza się realizację lokalnych ujęć wód podziemnych na warunkach przepisów odrębnych,
- odprowadzenie ścieków do sieci kanalizacji sanitarnej a w sytuacji braku takiej sieci do bezodpływowych zbiorników na nieczystości ciekłe lub do przydomowej oczyszczalni ścieków, z zachowaniem wymogów przepisów odrębnych, w tym w szczególności, dotyczących ochrony środowiska wodno-gruntowego,
- odprowadzenie ścieków produkcyjnych na płyty gnojowe, do zbiorników na gnojówkę lub gnojownicę, przy spełnieniu wymogów przepisów odrębnych, w tym w szczególności, dotyczących ochrony środowiska wodno-gruntowego,

- odprowadzenie wód opadowych lub roztopowych na nieutwardzony teren działki budowlanej, do dołów chłonnych lub do zbiorników retencyjnych, przy zachowaniu przepisów odrębnych,
- doprowadzenie energii elektrycznej z istniejących (projektowanych) linii niskiego napięcia,
- źródła ciepła w budynkach lokalne przy zachowaniu przepisów odrębnych, z obowiązkiem stosowania technologii i rodzaju paliw charakteryzujących się niską emisją zanieczyszczeń do powietrza, przy zachowaniu przepisów odrębnych,
- usuwanie odpadów na zasadach określonych w obowiązujących przepisach w oparciu o niezbędne urządzenia służące gromadzeniu odpadów, w celu ich przygotowania do transportu do miejsc odzysku lub unieszkodliwienia,
- realizacja elektrowni słonecznej, opartej na wolnostojących urządzeniach fotowoltaicznych, o mocy zainstalowanej nie większej niż 500 kW,

g) sposoby i terminy tymczasowego zagospodarowania, urządzania i użytkowania terenu:

- dopuszcza się realizację obiektów tymczasowych niezwiązanych trwale z gruntem, niezbędnych do dotychczasowego sposobu użytkowania terenu w sytuacji, gdy ustalenia planu miejscowego ustalają inne przeznaczenie terenu niż dotychczasowe użytkowanie,
- termin tymczasowego zagospodarowania upływa z dniem, w którym decyzja o pozwoleniu na budowę, związana z realizacją przedsięwzięcia zgodnego z przeznaczeniem terenu określonym niniejszym planem miejscowym stała się ostateczna,

h) warunki zgodności podziału nieruchomości oraz połączenia i ponownego podziału nieruchomości przeznaczonej pod zabudowę z ustaleniami planu miejscowego w zakresie przeznaczenia terenu, jak i możliwości zagospodarowania wydzielonych działek gruntu:

- wydzielone fragmenty nieruchomości jako odrębne działki budowlane winny spełniać wymogi zagospodarowania odpowiednie dla klasy przeznaczenia terenu,
- fragment działki przeznaczony pod dojazd, winien posiadać szerokość minimum 5 m (ustalenie dotyczy odpowiednio wydzielanych dojazdów do nieruchomości pozostających po wydzieleniu działki lub działek budowlanych),
- przy wydzielaniu działek przeznaczonych pod dojazdy należy zachować trójkątne poszerzenie pasa drogowego w obrębie skrzyżowania z drogą publiczną, o długości boków równoległych do osi jezdni, minimum 3,0 m,
- wielkość działki budowlanej zabudowy zagrodowej na warunkach przepisów odrębnych.

Rozdział 3. Ustalenia końcowe

§ 7. Rozstrzygnięcie o sposobie realizacji inwestycji z zakresu infrastruktury technicznej, które należą do zadań własnych gminy oraz zasadach ich finansowania stanowi załącznik Nr 4 do uchwały.

§ 8. Dane przestrzenne miejscowego planu zagospodarowania przestrzennego gminy Sadkowie, fragmenty obszaru wsi Sadkowie stanowią załącznik Nr 5 do uchwały.

§ 9. Tracą moc obowiązującą uchwały:

- 1) Nr 30 Rady Gminy w Sadkowicach z dnia 8 września 1995r. w sprawie zmiany miejscowego ogólnego planu zagospodarowania przestrzennego gminy Sadkowie (Dz. Urz. Województwa Skierniewickiego Nr 14 poz. 123 ze zm.) w zakresie terenów o symbolach: 24.10.MR, 24.12.R, 24.13.PU,KS, 24.14.KGg, 24.23.MRj i 24.24.R;
- 2) Nr XX/135/08 Rady Gminy Sadkowie z dnia 30 lipca 2008 r. w sprawie miejscowego ogólnego planu zagospodarowania przestrzennego gminy Sadkowie fragmentu wsi Sadkowie (Dz. Urz. Województwa Łódzkiego Nr 292 poz. 2537 z dnia 11 września 2008 r.) w zakresie terenu o symbolu 24.75.U;
- 3) Nr XIII/78/2012 Rady Gminy Sadkowie z dnia 24 lutego 2012r. w sprawie miejscowego planu zagospodarowania przestrzennego gminy Sadkowie, fragmenty obszarów wsi Sadkowie i Kaleń (Dziennik Urzędowy Województwa Łódzkiego z dnia 3 kwietnia 2012 r. poz. 1119) w zakresie terenu o symbolu 24.77.RM i 24.78.U;

4) Nr XXXIV/204/2014 Rady Gminy Sadkowice z dnia 4 marca 2014 r. w sprawie miejscowego planu zagospodarowania przestrzennego gminy Sadkowice, obszar wsi Rudka oraz fragmenty obszarów wsi Lubania, Nowy Kłopotczyn, Paprotnia, Sadkowice i Skarbkowa (Dziennik Urzędowy Województwa Łódzkiego z dnia 10 kwietnia 2014 r. poz. 1706) w zakresie terenów o symbolach 24.82.RP, 24.93.P, 24.94.MW.

§ 10. Uchwała wchodzi w życie po upływie 14 dni od dnia ogłoszenia w Dzienniku Urzędowym Województwa Łódzkiego.

Przewodniczący Rady Gminy

Krzysztof Stańczak

Załącznik Nr 1 do uchwały Nr XVI/94/2025

Rady Gminy Sadkowice

z dnia 25 lipca 2025 r.

Rozstrzygnięcie o sposobie rozpatrzenia nieuwzględnionych uwag do projektu miejscowego planu zagospodarowania przestrzennego gminy Sadkowice, fragmenty obszaru wsi Sadkowice

Projekt miejscowego planu wraz z niezbędną dokumentacją udostępniony został do publicznego wglądu w dniach od 18 grudnia 2024 r. do 4 lutego 2025 r.

W terminie wyznaczonym do wnoszenia uwag, tj. do 19 lutego 2025 r. wpłynęły dwie uwagi do projektu miejscowego planu:

·Uwaga z pisma Nr 1 (data wpływu 21.01.2025 r.) została uwzględniona Rozpatrzeniem Wójta,

·Uwaga z pisma Nr 2 (data wpływu 18.02.2025 r.) nie została uwzględniona i została skierowana do Rozstrzygnięcia przez Radę Gminy Sadkowice.

W związku z uwzględnieniem Uwagi Nr 1 (data wpływu 21.01.2025 r.) projekt miejscowego planu w zakresie terenu o symbolu 2MN-RZM, wraz z uzasadnieniem i prognozą wpływu na środowisko, został ponownie wyłożony do publicznego wglądu w dniach od 16 kwietnia 2025 r. do 26 maja 2025 r. W okresie zbierania uwag tj. do 10 czerwca 2025 r. uwagi nie wpłynęły.

W zakresie uwag nieuwzględnionych przez Wójta Gminy Sadkowice, Rada Gminy Sadkowice postanawia przyjąć następujący sposób rozpatrzenia:

Omówienie dotyczące uwagi zawartej w piśmie Nr 2 z dnia 18 lutego 2025 r.

Treść uwagi:

Właściciel działki wnioskuje o przeznaczenie całości działki nr 373 obręb Sadkowice pod symbol 1MN-RZM, gdyż działka ta, na poprzednim planie była wyłączona z przeznaczenia pod produkcję rolną.

Wójt Gminy Sadkowice proponuje nie uwzględnić uwagi.

Rada Gminy Sadkowice postanowiła nie uwzględnić uwagi.

Uzasadnienie rozpatrzenia uwagi:

Dla fragmentu działki nr 373 obręb Sadkowice, położonego przy drodze powiatowej Nr 4128E, projekt planu miejscowego ustalił przeznaczenie o symbolu 1MN-RZM - teren zabudowy mieszkaniowej jednorodzinnej lub zabudowy zagrodowej. Dla pozostałej części działki, położonej w głębi nieruchomości, projekt planu miejscowego ustalił przeznaczenie o symbolu 2RZM teren zabudowy zagrodowej.

Zgodnie z operatem ewidencji gruntów i budynków działka nr 373 o powierzchni 0,4488 ha jest gruntem rolnym - gruntem ornym RIIIb (0,1116 ha), gruntem zadrzewionym i zakrzewionym na użytkach rolnych Lzr-RIIIa (0,2382 ha) oraz Lzr-RIIIb (0,0990 ha).

Część gruntów rolnych Lzr-RIIIa o powierzchni 0,1706 ha, przeznaczona była na cele nierolnicze pod tereny komunikacji - wewnętrzna droga ogólnodostępna jednostek osadniczych o symbolu 24.14.KGg oraz tereny zabudowy zagrodowej z mieszkaniowo-usługową o symbolu 24.23.MRj, ustaleniami planu miejscowego zatwierdzonego uchwałą Nr 30 Rady Gminy w Sadkowicach z dnia 8 września 1995 r. w sprawie zmiany miejscowego ogólnego planu zagospodarowania przestrzennego gminy Sadkowice (Dz. Urz. Województwa Skierniewickiego Nr 14 poz. 123 ze zm.). Z uwagi na powyższe przeznaczenie tych gruntów w projekcie nowego miejscowego planu pod teren zabudowy mieszkaniowej jednorodzinnej lub zabudowy zagrodowej o symbolu 1MN-RZM, nie wymagała przeznaczenia gruntów rolnych na cele nierolnicze.

Pozostałe grunty klasy IIIa i IIIb były przeznaczone obowiązującym planem w części pod tereny komunikacji - wewnętrzna droga ogólnodostępna jednostek osadniczych o symbolu 24.14.KGg oraz w części pod tereny rolne o symbolu 24.24.R z zakazem realizacji budynków. Przeznaczenie tej części nieruchomości pod zabudowę mieszkaniową jednorodziną wymagałoby uzyskania dodatkowej zgody na przeznaczenie

gruntów rolnych klasy III w myśl przepisów ustawy z dnia 3 lutego 1995 r. o ochronie gruntów rolnych i leśnych (Dz. U. z 2024 r. poz. 82).

Podkreślenia wymaga fakt, że w toku prowadzonego postępowania w sprawie miejscowego planu, Minister Rolnictwa i Rozwoju Wsi wydał Decyzję z dnia 12 listopada 2024 r. (DNI.tr.602.307.2024) wyrażając zgodę na przeznaczenie na cele nierolnicze gruntów rolnych klasy IIIb o powierzchni 0,3818, położonych na terenie gminy Sadkowice w obrębie Sadkowice w granicach wydzielenia oznaczonego symbolem funkcji: 1P (dz. ewid. nr: 177/2).


Należy zaznaczyć, że na terenach przeznaczonych pod tereny komunikacji - wewnętrzna droga ogólnodostępna jednostek osadniczych o symbolu 24.14.KGg oraz pod tereny rolne o symbolu 24.24.R nie jest możliwa realizacja budynków zgodnie z ustaleniami obowiązującego planu.


W projekcie nowego miejscowego planu grunty te uzyskały możliwość zabudowy w ramach zabudowy zagrodowej (symbol 2RZM) w tym: budynkami mieszkalnymi w zabudowie zagrodowej, budynkami o funkcji produkcji rolniczej w gospodarstwie rolnym, w skład której wchodzi budynki i urządzenia służące przechowywaniu środków produkcji, prowadzeniu produkcji rolniczej, przetwarzaniu i magazynowaniu wyprodukowanych w gospodarstwie produktów rolniczych przeznaczonych dla potrzeb własnych gospodarstwa rolnego z dopuszczeniem budynków o funkcji związanej z obsługą rolnictwa oraz obiektów rolniczej zabudowy produkcyjnej z zakresu przetwórstwa rolno-spożywczego (z niezbędnymi do ich funkcjonowania budynkami o pomieszczeniach technicznych i gospodarczych, garażami oraz terenami zieleni, dojazdami, dojazdami, miejscami postojowymi i obiektami infrastruktury technicznej, przy zachowaniu ograniczeń zawartych w treści niniejszej uchwały). Z uwagi na powyższe postanowiono rozpatrzyć uwagę negatywnie.


Załącznik Nr 2 do uchwały Nr XVI/94/2025

Rady Gminy Sadkowice

z dnia 25 lipca 2025 r.

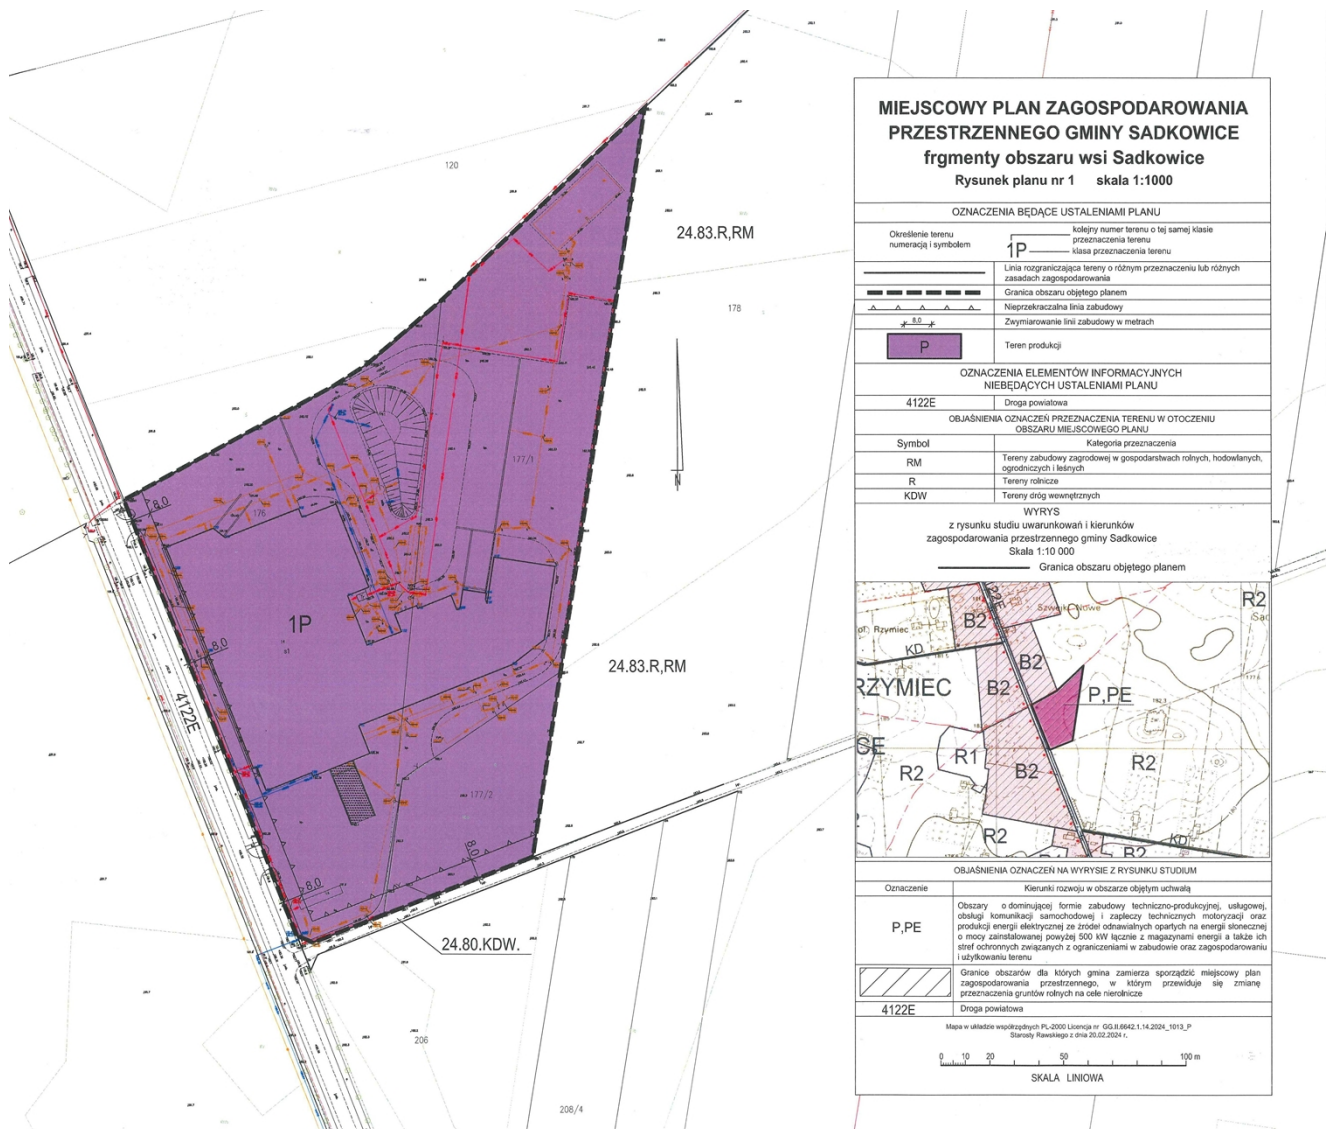

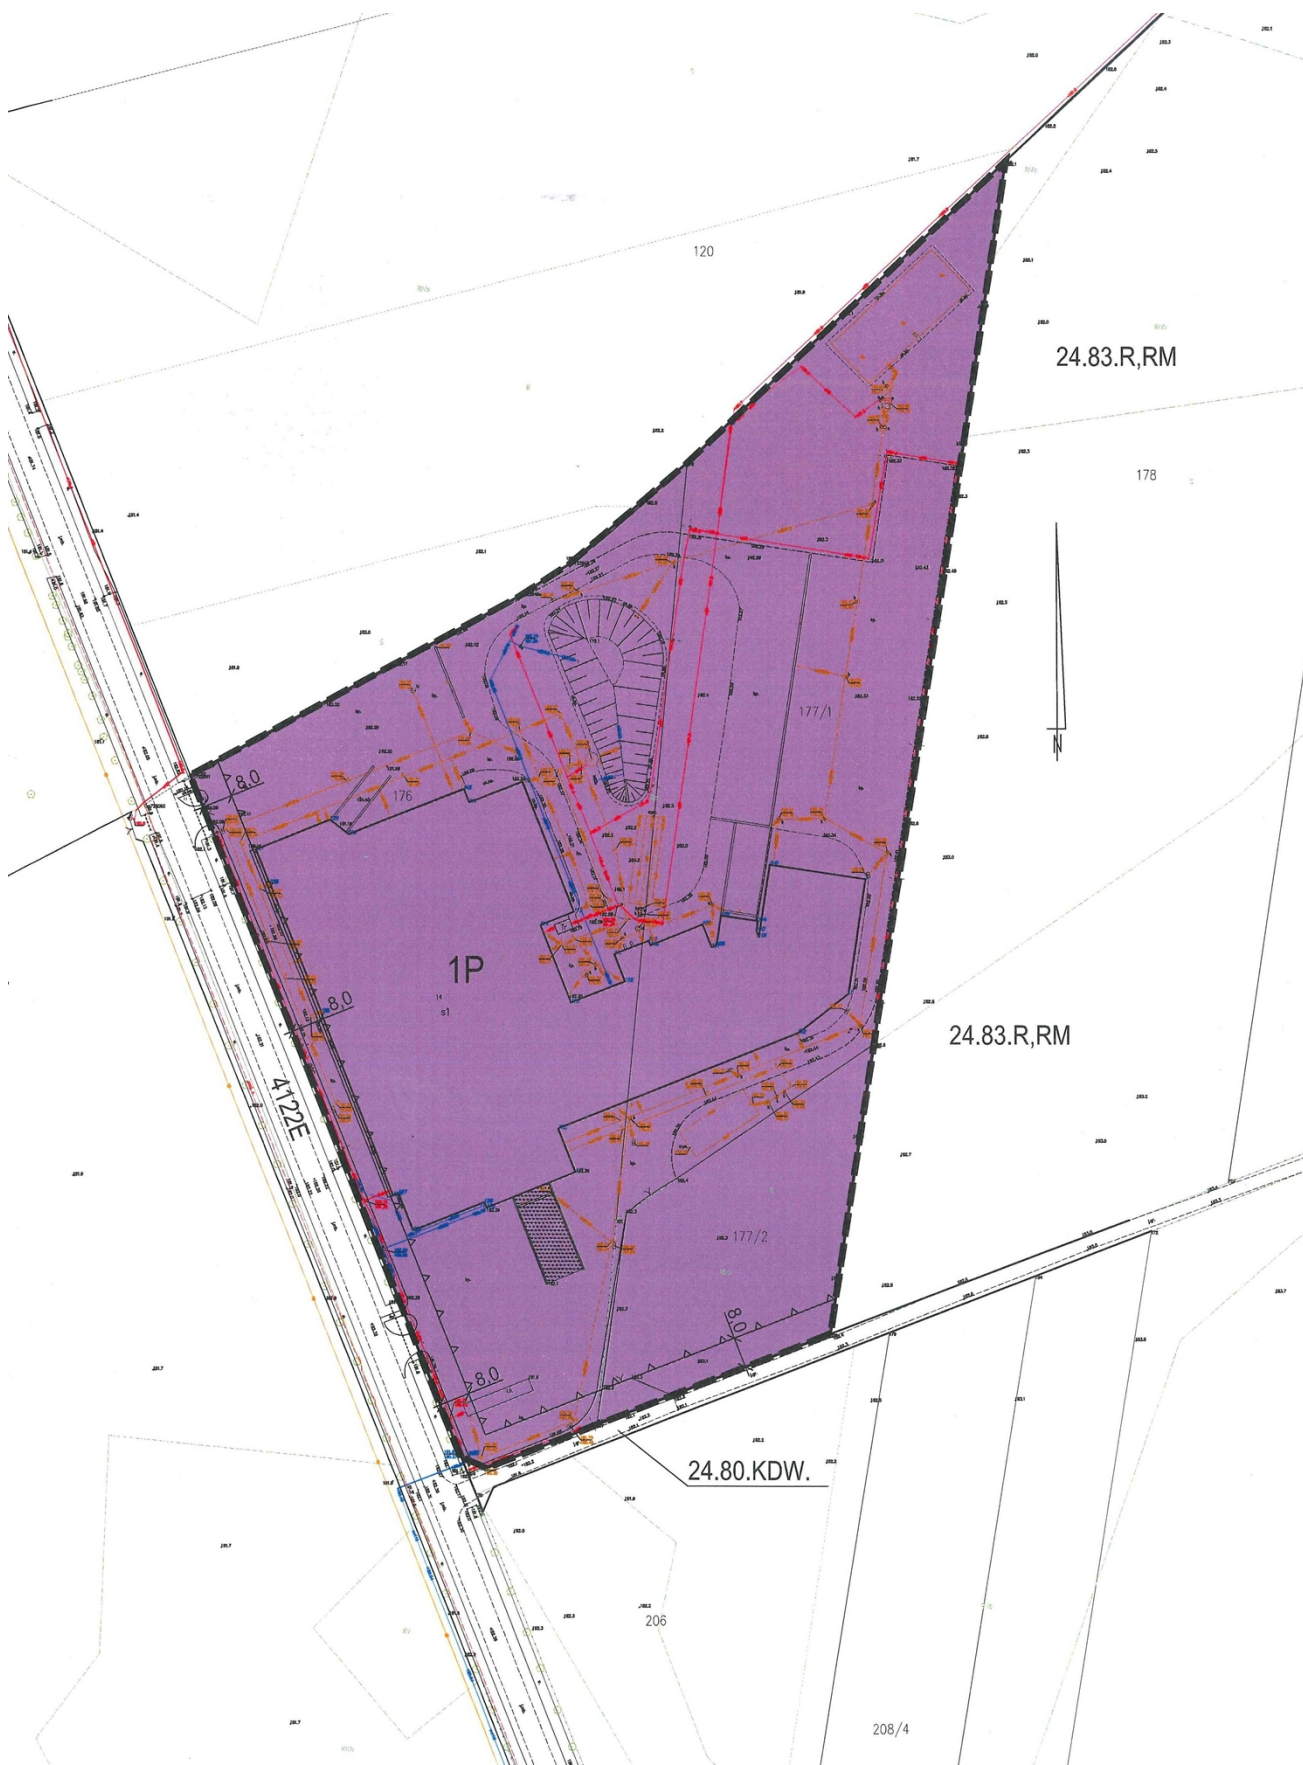


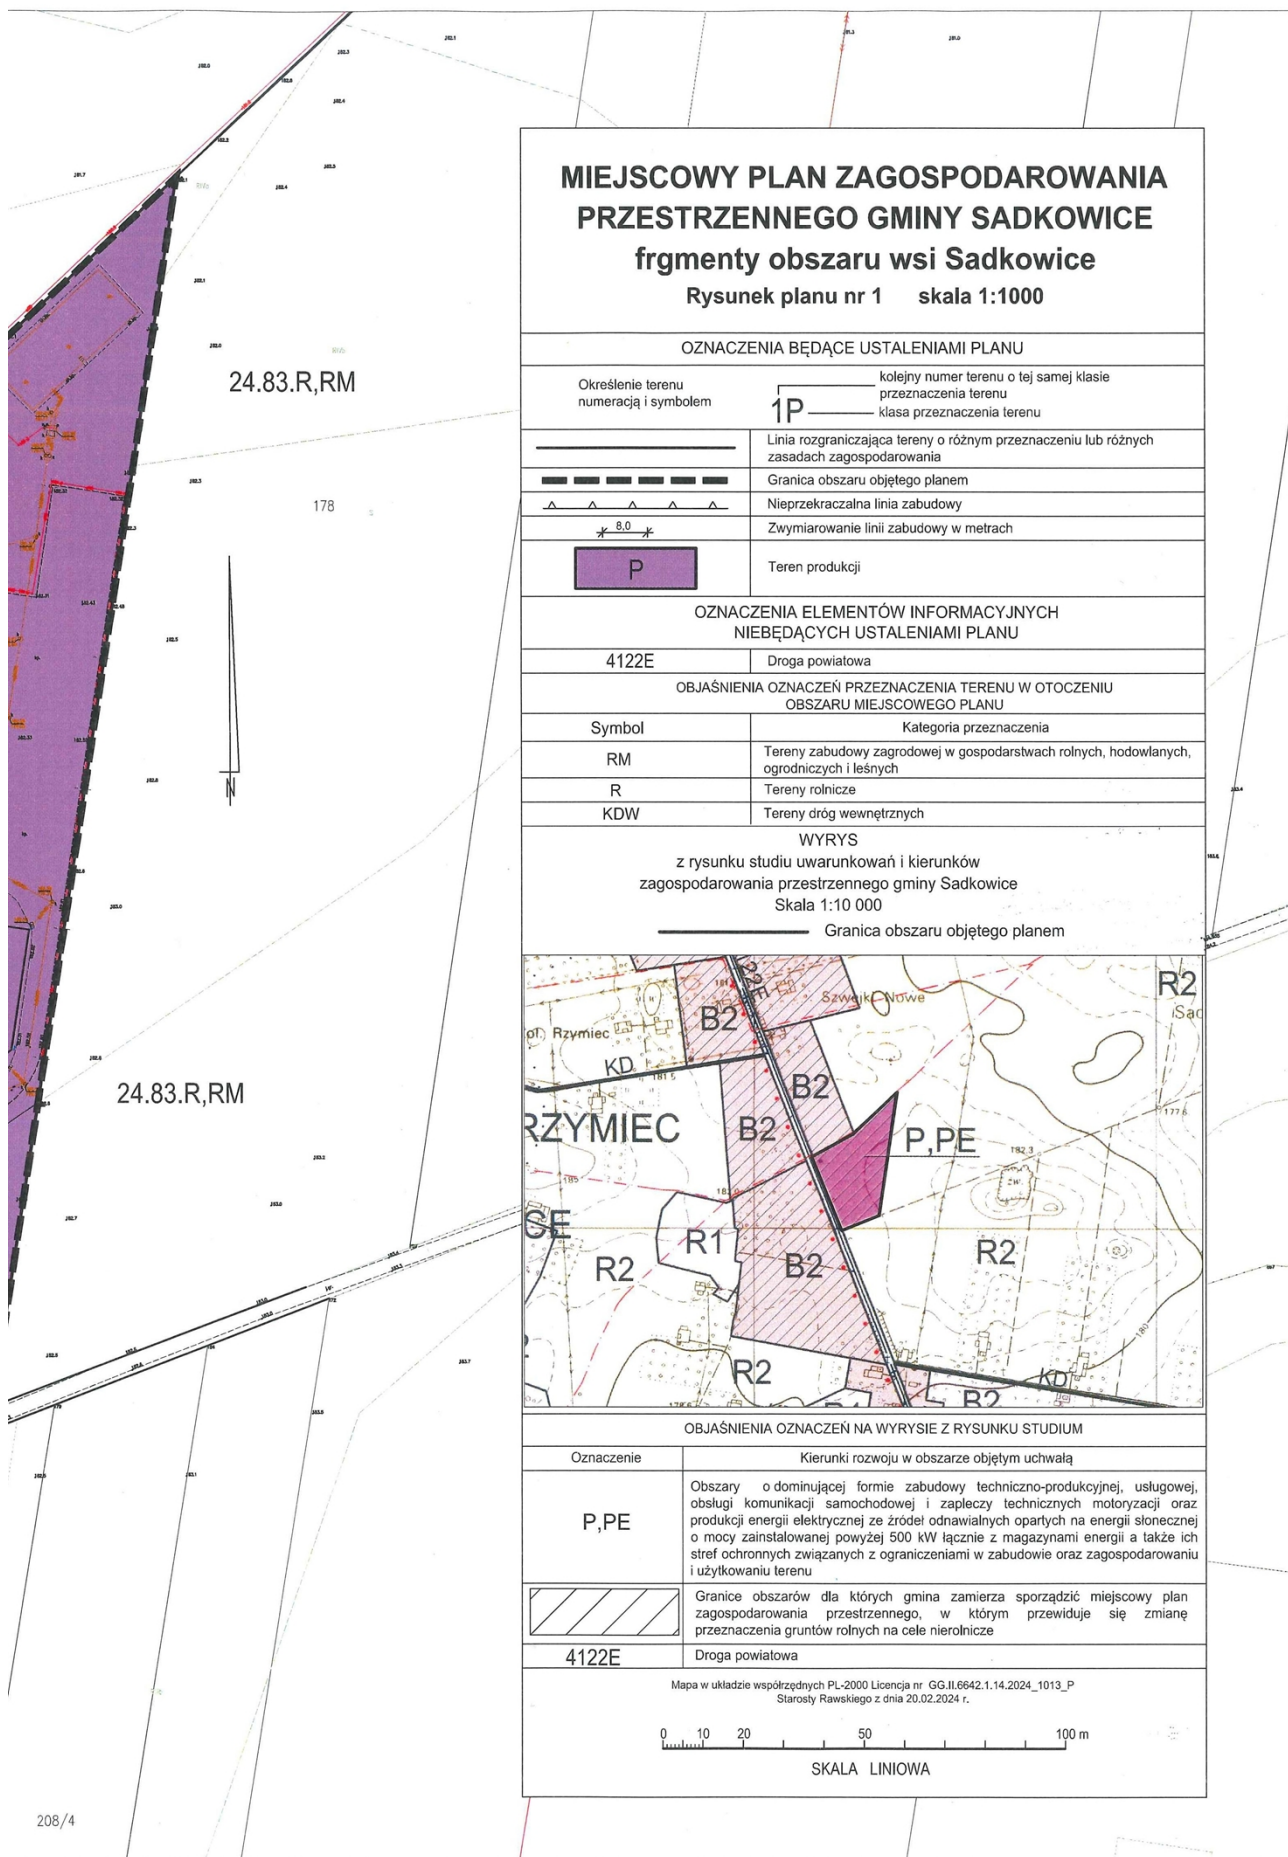


Załącznik Nr 3 do uchwały Nr XVI/94/2025


Rady Gminy Sadkowice


z dnia 25 lipca 2025 r.

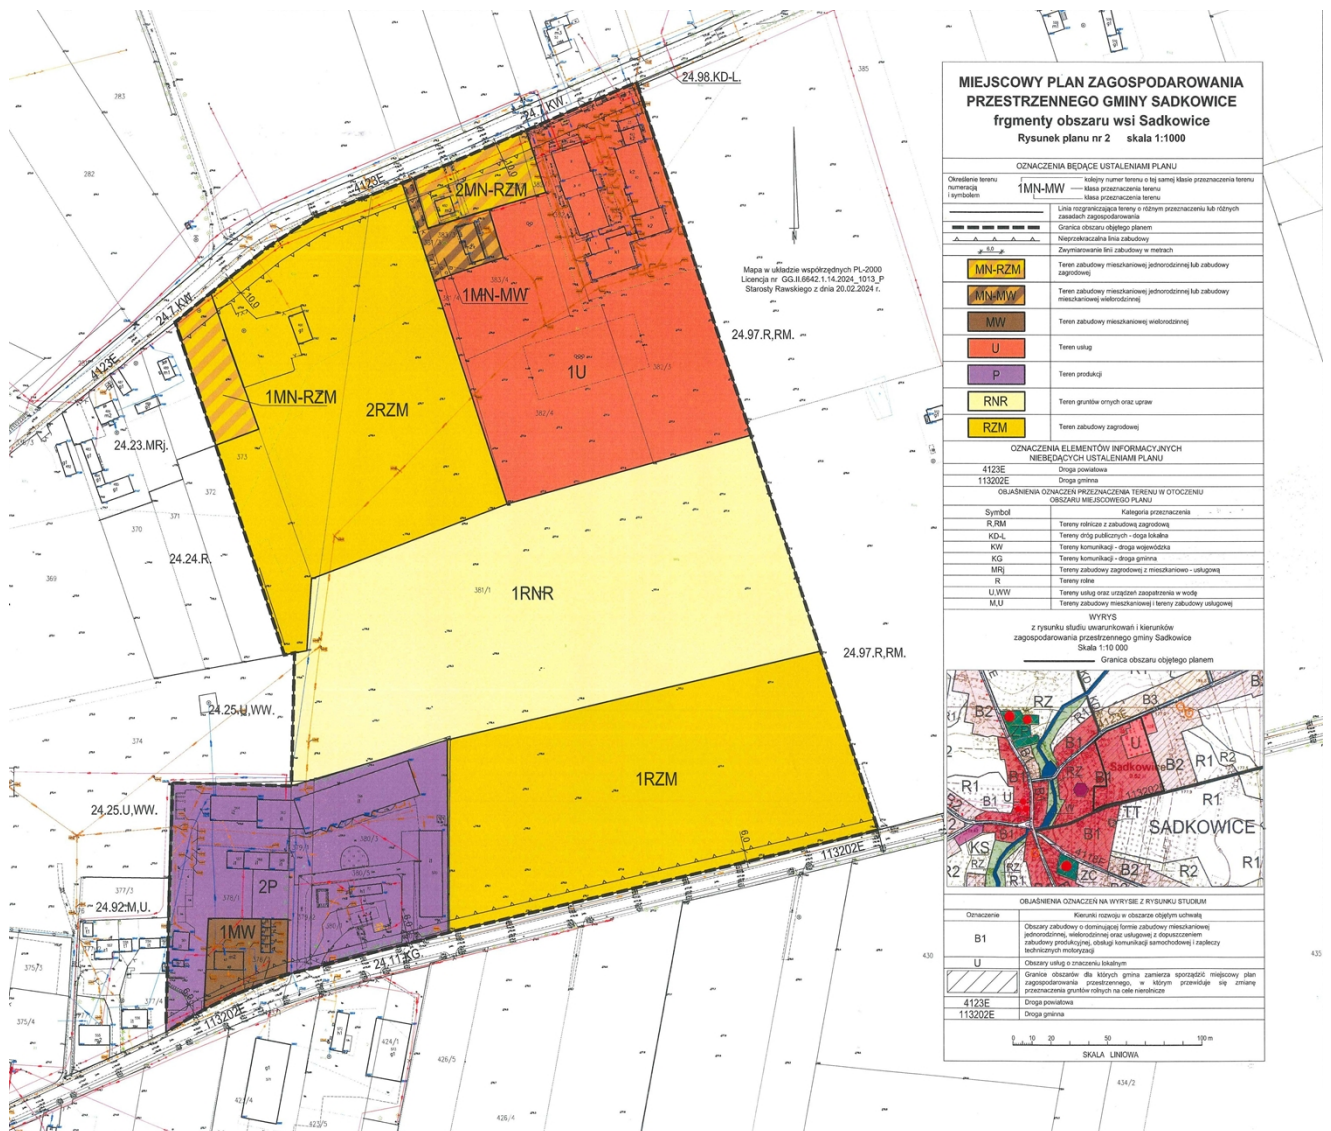



MIEJSCOWY PLAN ZAGOSPODAROWANIA PRZESTRZENNEGO GMINY SĄDKOWICE	
fragment obszaru wsi Sadkowice	
Rysunek planu nr 2 skala 1:1000	
OZNACZENIA BĘDĄCE USTALENIAMI PLANU	
1MN-MW	1MN-MW
Linia rozgraniczająca tereny o różnych przeznaczeniach lub różnych rodzajach zagospodarowania	
Granica obszaru objętego planem	
Nieprzekraczalna linia zabudowy	
1MN-RZM	1MN-RZM
1MN-MW	1MN-MW
MW	MW
U	U
P	P
RNR	RNR
RZM	RZM
OZNACZENIA ELEMENTÓW INFORMACYJNYCH NIEBĘDĄCYCH USTALENIAMI PLANU	
4123E	4123E
113202E	113202E
OBLASNIENIA OZNACZEŃ PRZEZNACZENIA TERENU W OTOCZENIU OBSZARU MIEJSCOWEGO PLANU	
Symbol	Kategoria przeznaczenia
R.M.	Tereny rolnicze z zabudową zagrodową
KD.L	Tereny dróg publicznych - droga lokalna
KW	Tereny komunikacji - droga wojewódzka
KG	Tereny komunikacji - droga gminna
MR	Tereny zabudowy zagrodowej z mieszkalno- usługową
U.WW	Tereny usług oraz urządzeń zaopatrzenia w wodę
M.U	Tereny zabudowy mieszkaniowej i tereny zabudowy usługowej
WYKRES	
z rysunku studium warunków i kierunków zagospodarowania przestrzennego gminy Sadkowice	
Skala 1:10 000	
Granica obszaru objętego planem	
OBLASNIENIA OZNACZEŃ NA WYKRESIE Z RYSUNKU STUDIUM	
Oznaczenie	Kierunek rozwoju w obszarze objętego planem
U	Obszary usług o znaczeniu lokalnym
4123E	4123E
113202E	113202E
Droga gminna	
Droga powiatowa	
SKALA LINIOWA	

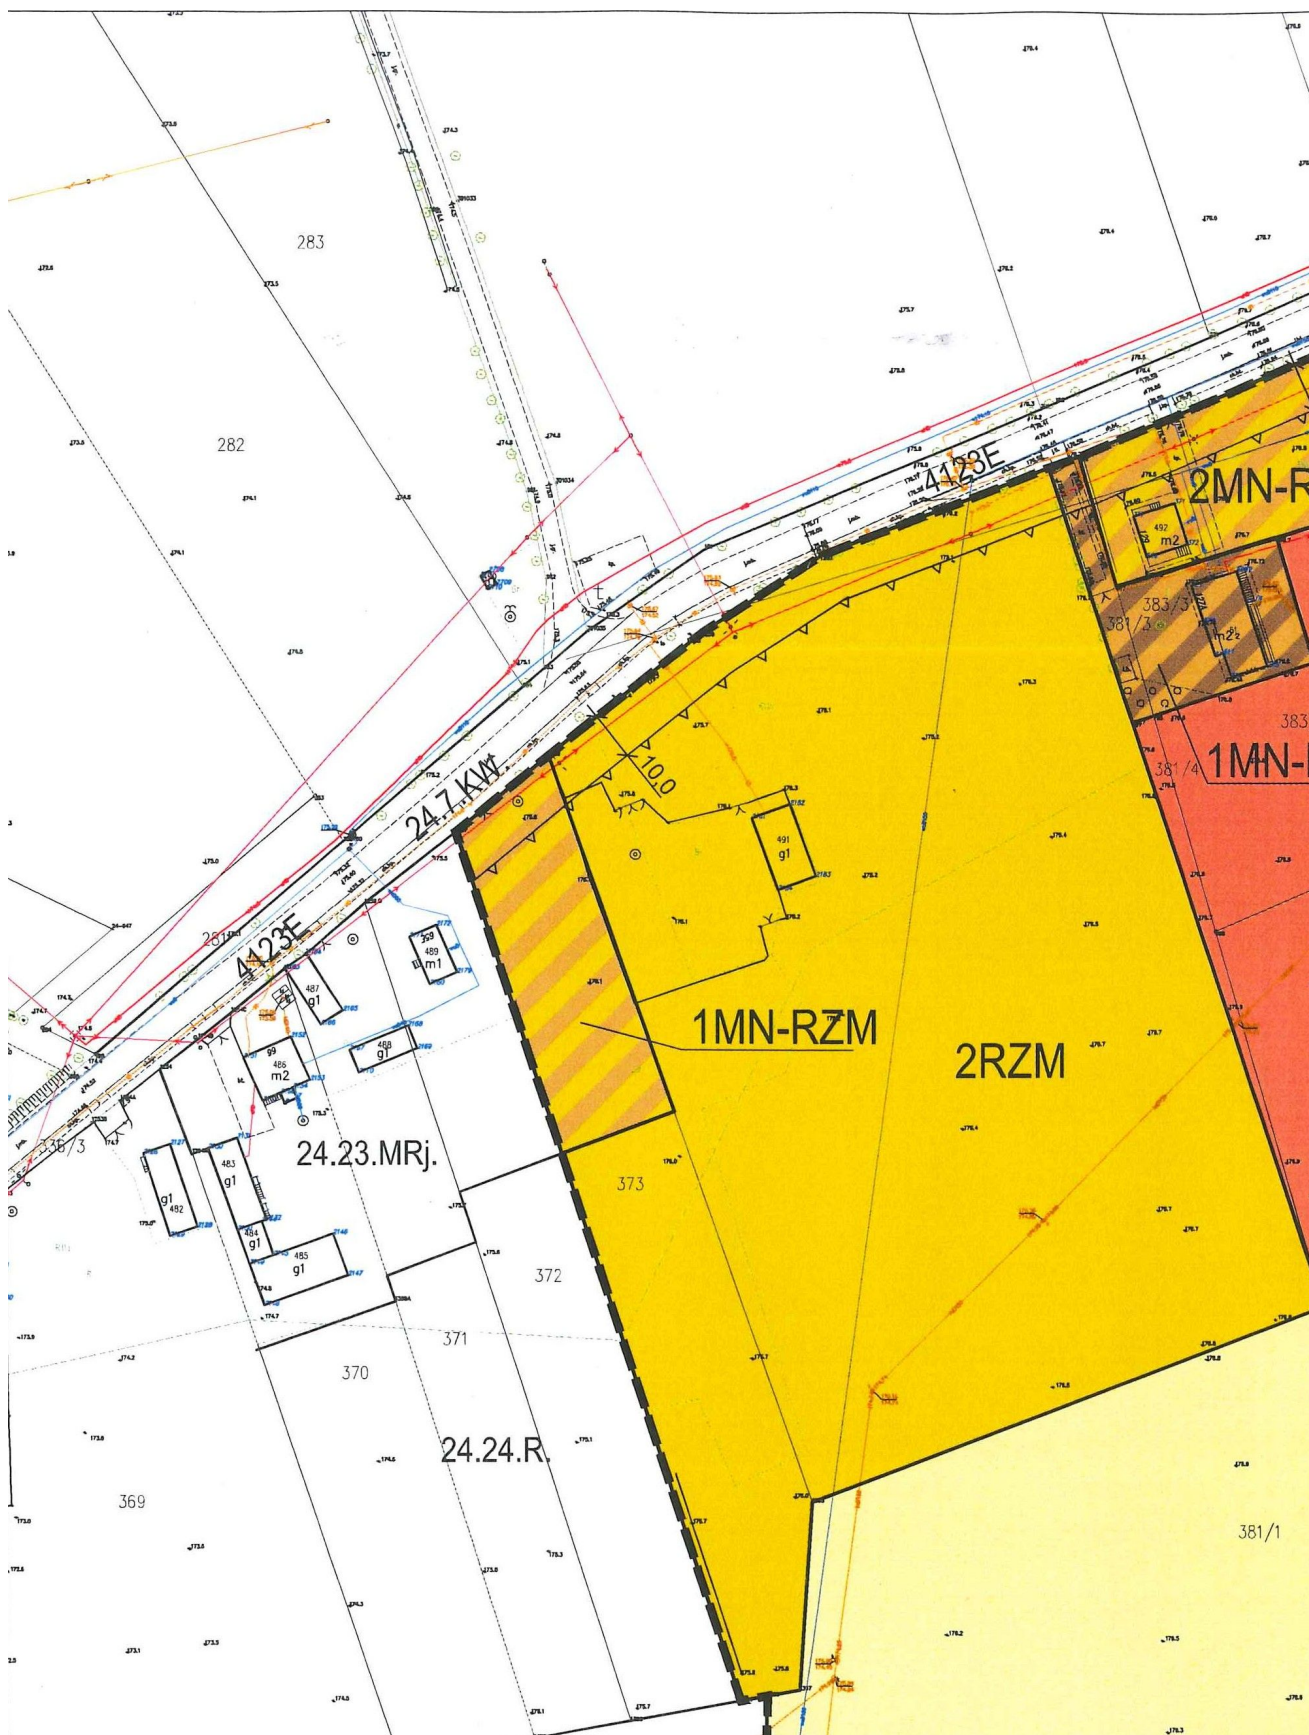

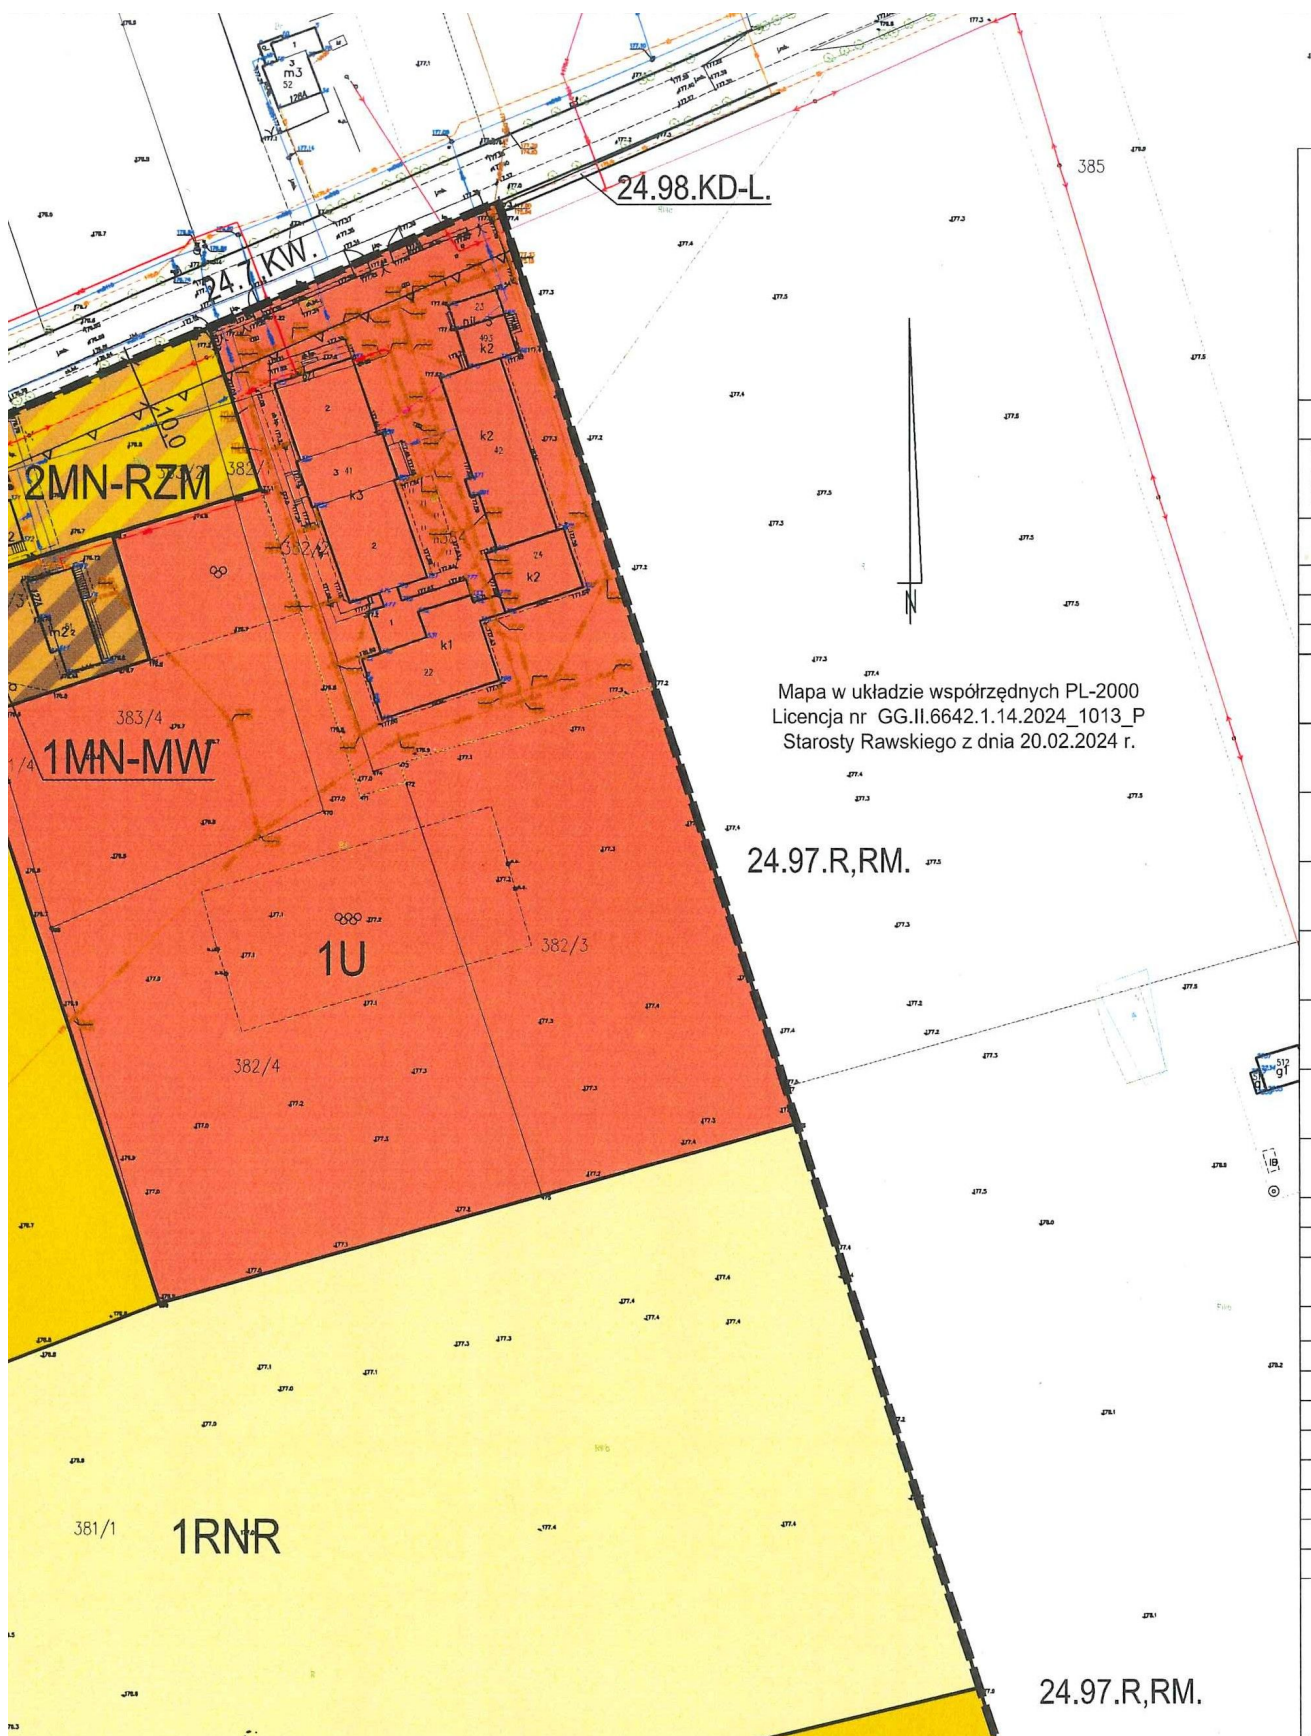

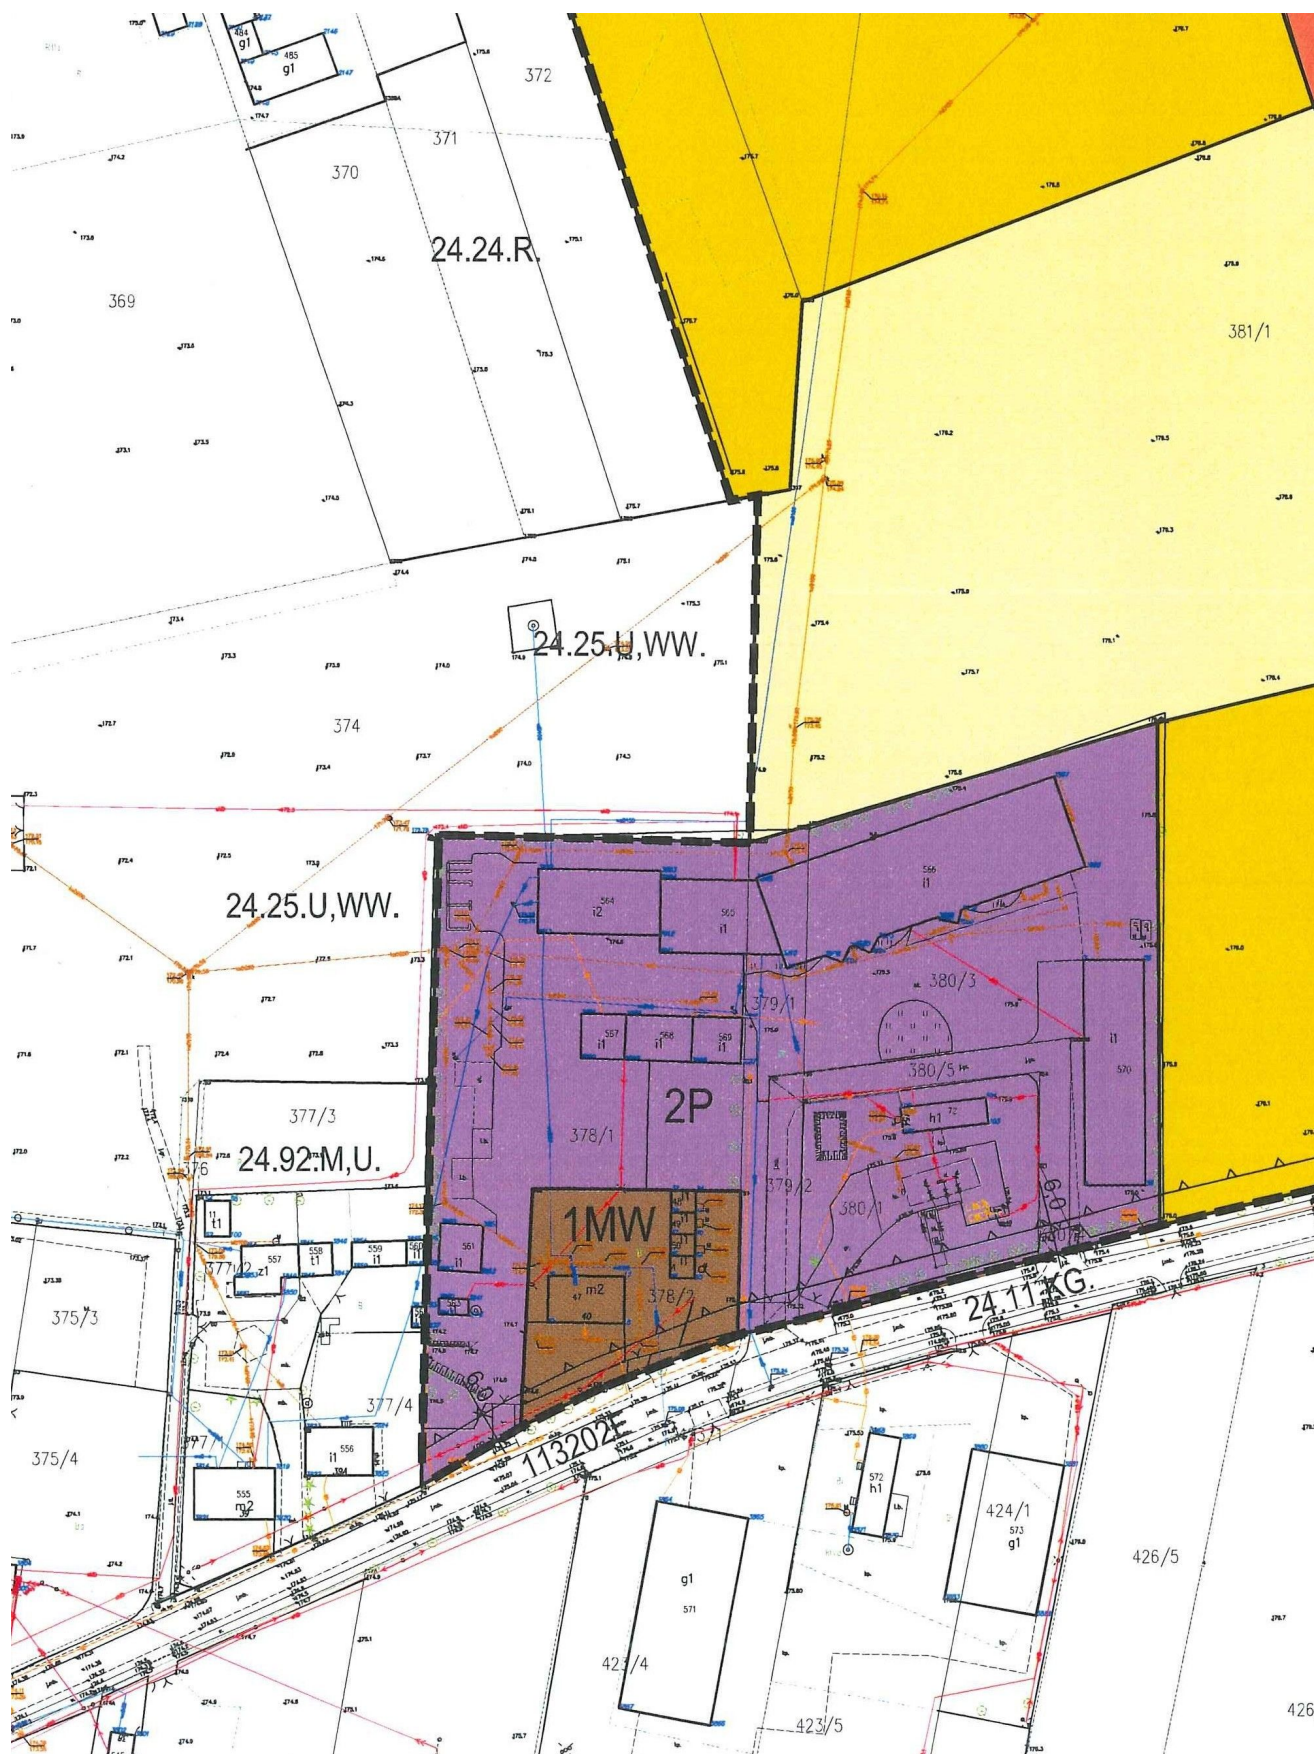

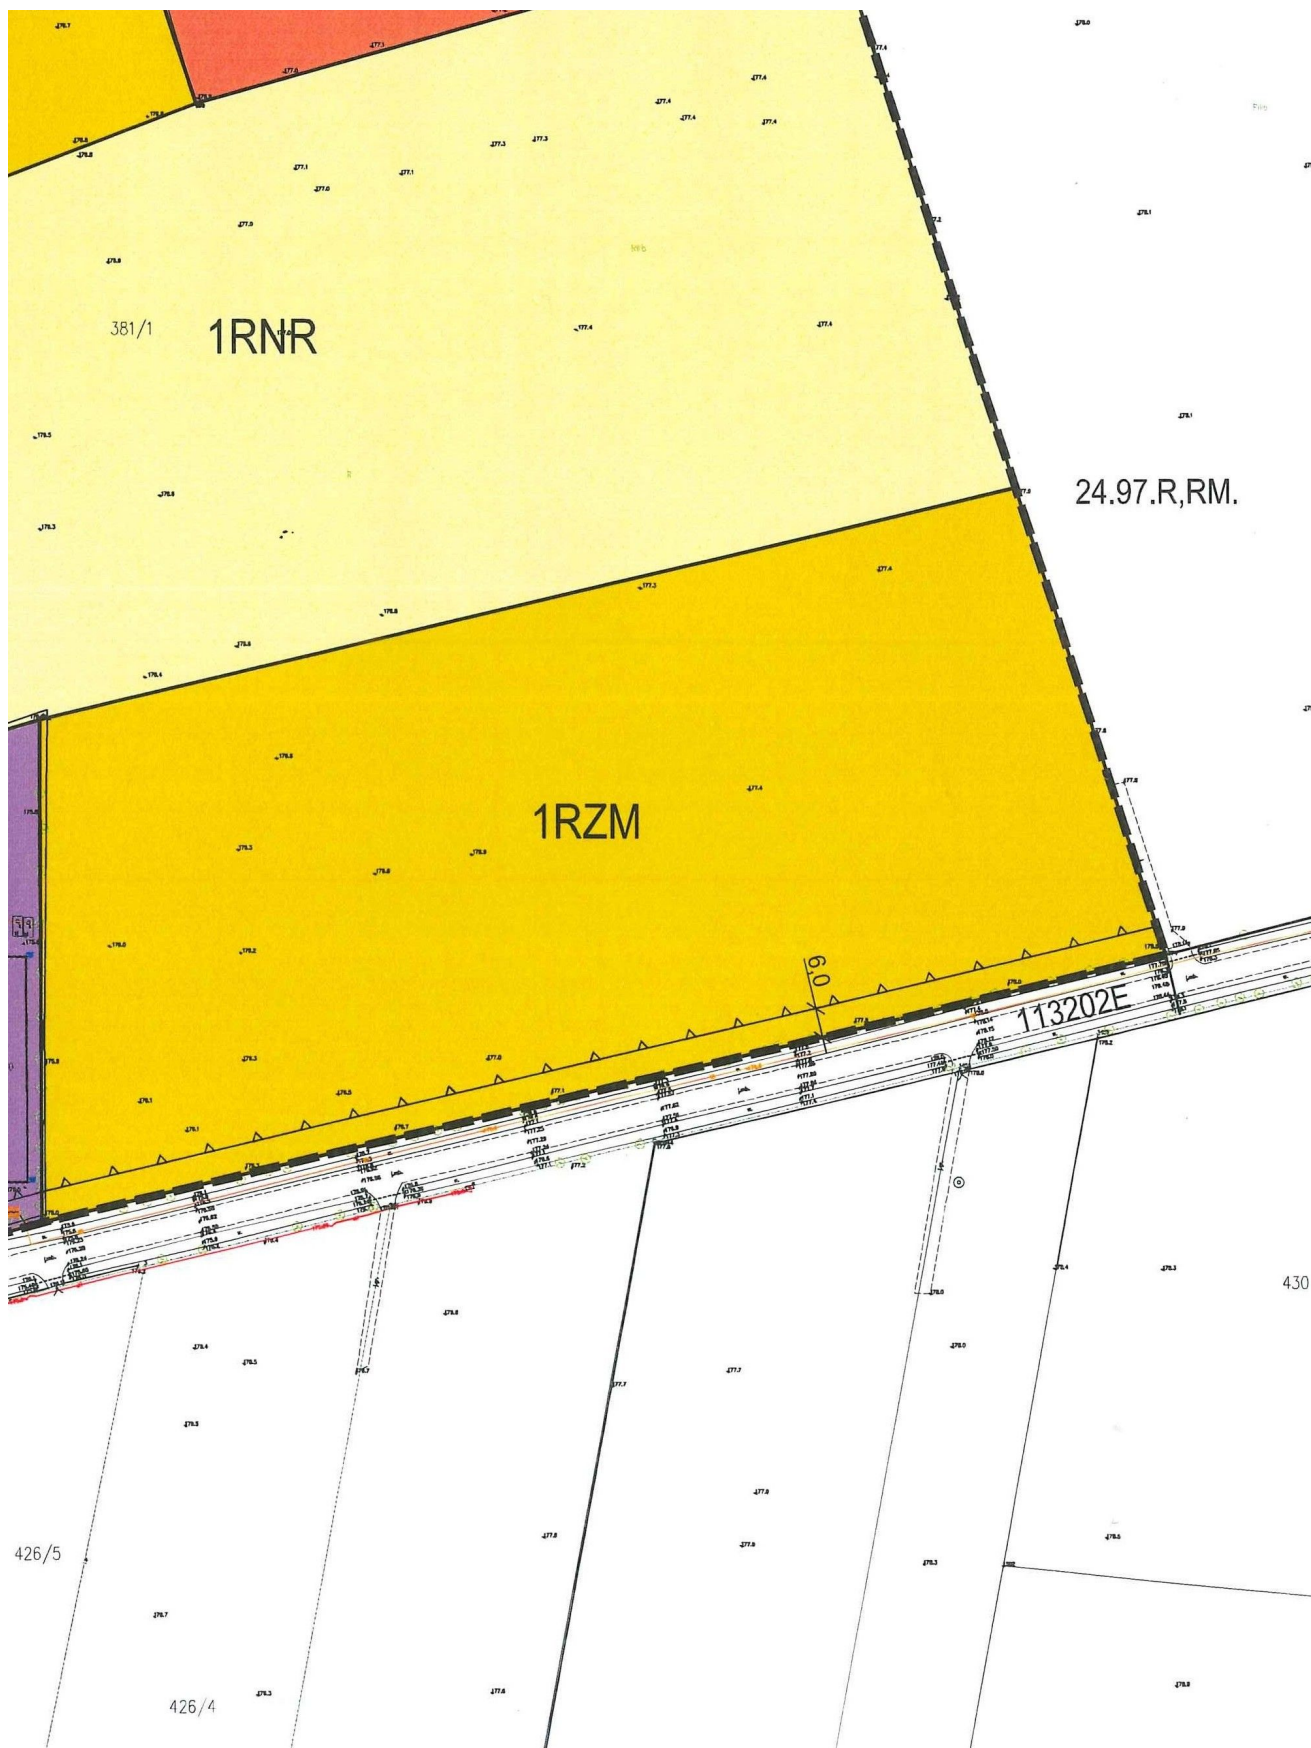

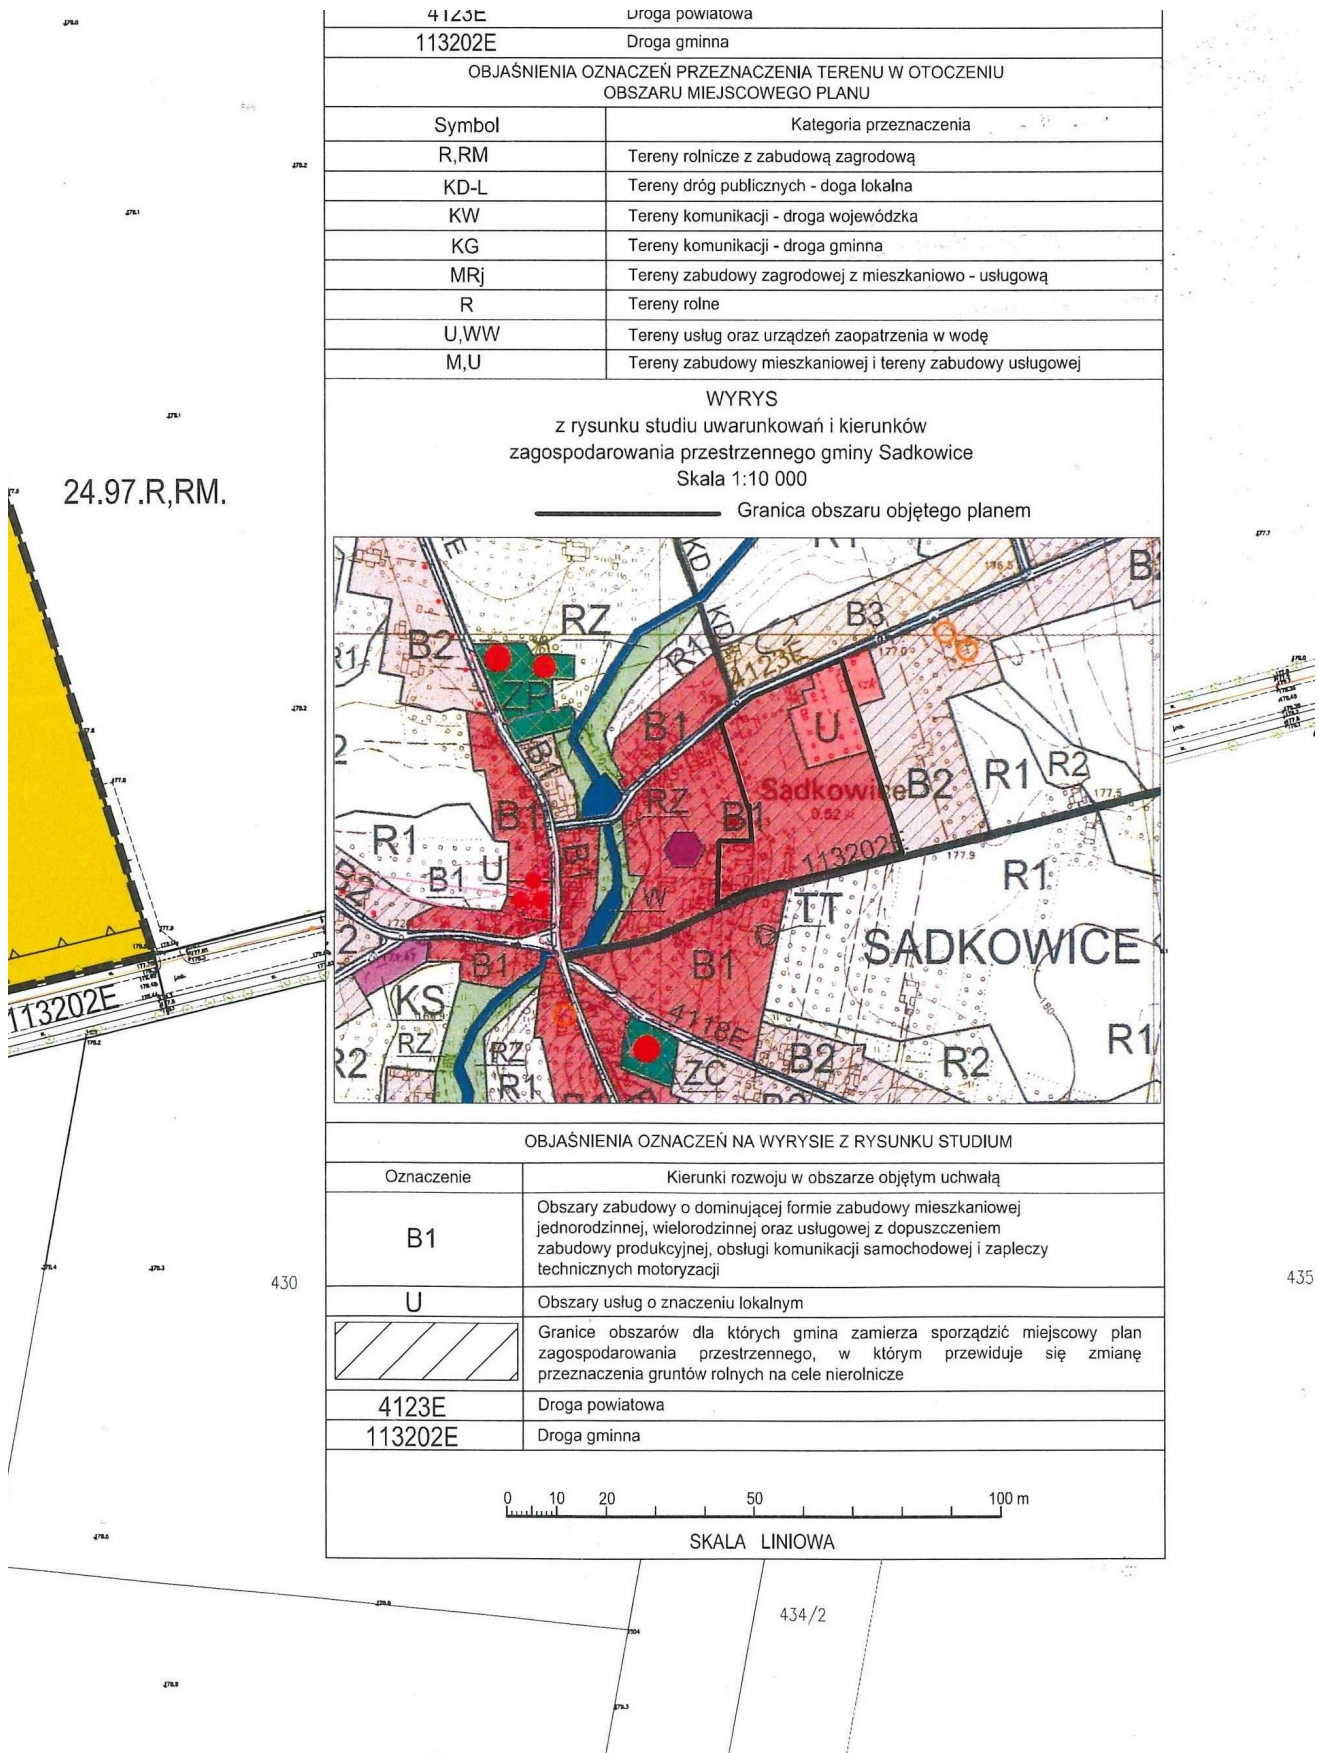

4123E	Droga powiatowa
113202E	Droga gminna
OBJAŚNIENIA OZNACZEŃ PRZEZNACZENIA TERENU W OTOCZENIU OBSZARU MIEJSCOWEGO PLANU	
Symbol	Kategoria przeznaczenia
R,RM	Tereny rolnicze z zabudową zagrodową
KD-L	Tereny dróg publicznych - droga lokalna
KW	Tereny komunikacji - droga wojewódzka
KG	Tereny komunikacji - droga gminna
MRj	Tereny zabudowy zagrodowej z mieszkaniowo - usługową
R	Tereny rolne
U,WW	Tereny usług oraz urządzeń zaopatrzenia w wodę
M,U	Tereny zabudowy mieszkaniowej i tereny zabudowy usługowej
WYRYS z rysunku studium uwarunkowań i kierunków zagospodarowania przestrzennego gminy Sadkowice Skala 1:10 000 Granica obszaru objętego planem	
OBJAŚNIENIA OZNACZEŃ NA WYRYSIE Z RYSUNKU STUDIUM	
Oznaczenie	Kierunki rozwoju w obszarze objętym uchwałą
B1	Obszary zabudowy o dominującej formie zabudowy mieszkaniowej jednorodzinnej, wielorodzinnej oraz usługowej z dopuszczeniem zabudowy produkcyjnej, obsługi komunikacji samochodowej i zapleczy technicznych motoryzacji
U	Obszary usług o znaczeniu lokalnym
	Granice obszarów dla których gmina zamierza sporządzić miejscowy plan zagospodarowania przestrzennego, w którym przewiduje się zmianę przeznaczenia gruntów rolnych na cele nierolnicze
4123E	Droga powiatowa
113202E	Droga gminna
0 10 20 50 100 m SKALA LINIOWA	

Załącznik Nr 4 do uchwały Nr XVI/94/2025

Rady Gminy Sadkowice

z dnia 25 lipca 2025 r.

Rozstrzygnięcie o sposobie realizacji zapisanych w miejscowym planie inwestycji z zakresu infrastruktury technicznej, które należą do zadań własnych gminy, oraz zasadach ich finansowania

Na podstawie art. 20 ust. 1 ustawy z dnia 27 marca 2003 r. o planowaniu i zagospodarowaniu przestrzennym (Dz. U. z 2024 r. poz. 1130, 1907 i 1940 oraz z 2025 r. poz. 527), art. 7 ust. 1, pkt. 2 i 3 ustawy z dnia 8 marca 1990 r. o samorządzie gminnym (Dz.U. z 2024 r. poz. 1465, 1572, 1907 i 1940), Rada Gminy Sadkowice rozstrzyga co następuje:

Realizacja ustaleń miejscowego planu zagospodarowania przestrzennego gminy Sadkowice, fragmenty obszaru wsi Sadkowice, nie spowoduje konieczności realizacji infrastruktury technicznej, które należą do zadań własnych gminy oraz nie wywoła skutków finansowych obciążających budżet gminy.

Załącznik Nr 5 do uchwały Nr XVI/94/2025

Rady Gminy Sadkowice

z dnia 25 lipca 2025 r.

Zalacznik5.gml



Dane przestrzenne, o których mowa w art. 67a ust. 3 i 5 ustawy z dnia 27 marca 2003 r. o planowaniu i zagospodarowaniu przestrzennym (j.t. Dz.U. z 2020 r. poz. 293 z późn. zm.) ujawnione zostaną po kliknięciu w ikonę